### COMO MONTE OLIMPINO AREA EX CHIBRO

### PROGETTO DI RIQUALIFICAZIONE IN UN NUOVO QUARTIERE DI HOUSING COOPERATIVO





SCHEDE ALLOGGI PER SOCI LUGLIO 2021
















#### ALLOGGI DISPONIBILI

Colonna1	Colonna2	Colonna3	Colonna4	Colonna6	Colonna7
	Appartamento	Tipologia	SLP mq	Balconi mq	Prato mq
EDIFICIO 1					
Piano 0	1.1	Bilocale	66,65		67,85
	1.2	Bilocale	66,55		71,65
	1.3	Monolocale	42,6		33,2
	1.4	Bilocale	59,9		66,6
Piano 1	1.5	Trilocale	80,15	4,85	
	1.6	Bilocale	65,65	4,85	
	1.7	Bilocale	73,75	4,85	
	1.8	Bilocale	73,5	4,85	
	1.9	Trilocale	82,55	4,85	
Piano 2-3	1.10	Trilocale	71,3	14,4	
FId110 2-3					
	1.11	Quadrilocale duplex	122,45	14,45	
	1.12	Pentalocale duplex	139,5	9,55	
	1.13	Quadrilocale duplex	131,35	9,65	
	1.14	Quadrilocale duplex	143,4	14,05	
	1.15	Bilocale	67,95	4,85	
EDIFICIO 2	2.4	Trilogolo	00.5		FF 3F
Piano 0	2.1	Trilocale	83,5		55,25
	2.2	Trilocale	77,45		44,3
	2.3	Quadrilocale	101,2		50,75
	2.4	Quadrilocale	101,2		51
	2.5	Trilocale	80,85		33,7
Piano 1	2.6	Quadrilocale	97,3	14,6	
	2.7	Monolocale	41,3	11,65	
	2.8	Bilocale	63,85	10,8	
	2.9	Bilocale	63,85	10,8	
	2.10	Monolocale	41,3	11,65	
	2.11	Quadrilocale	97,3	14,6	
Piano 2	2.12	Quadrilocale	97,3	14,6	
	2.13	Monolocale	41,3	11,65	
	2.14	Bilocale	63,85	10,8	
	2.15	Bilocale	63,85	10,8	
	2.16	Monolocale	41,3	11,65	
	2.17	Quadrilocale	97,3	14,6	
Piano 3	2.18	Trilocale	96,8	56,12	
	2.19	Monolocale	50	44,75	
	2.20	Monolocale	50	44,75	
	2.21	Trilocale	96,8	56,12	
EDIFICIO 3					
Piano 0-1	3.1	Trilocale	103,7	6,55	143,15
	3.2	Trilocale	97,3	6,15	47,2
	3.3	Trilocale	97,3	6,15	60,55
	3.4	Trilocale	97,3	6,15	89,65
	3.5	Trilocale	97,3		93,5
	3.6	Trilocale	103,7	6,55	121,05
EDIFICIO 4					
Piano 0	4.1	Bilocale	63,2		45,1
	4.2	Trilocale	79,4		45,05
	4.3	Trilocale	79,4		39
	4.4	Bilocale	63,2		27,25
Piano 1	4.5	Bilocale	63,2	19,4	•
	4.6	Trilocale	73,3	7,6	
	4.7	Trilocale	73,3	7,6	
		Bilocale			
Diana 2	4.8		63,2		
Piano 2	4.9	Quadrilocale	102	44,75	
	4.10	Quadrilocale	102	44,75	

Gli appartamenti disponibili offrono tutti i tagli che si possono trovare sul mercato. Vanno dal monolocale al quadrilocale, su un solo piano o su due piani, con giardino, terrazzo, posto auto, cantina...

Nelle pagine successive, vengono presentate le schede di tutti i 52 appartamenti, con le relative metrature.

# EDIFICIO 1 SCHEDE ALLOGGI

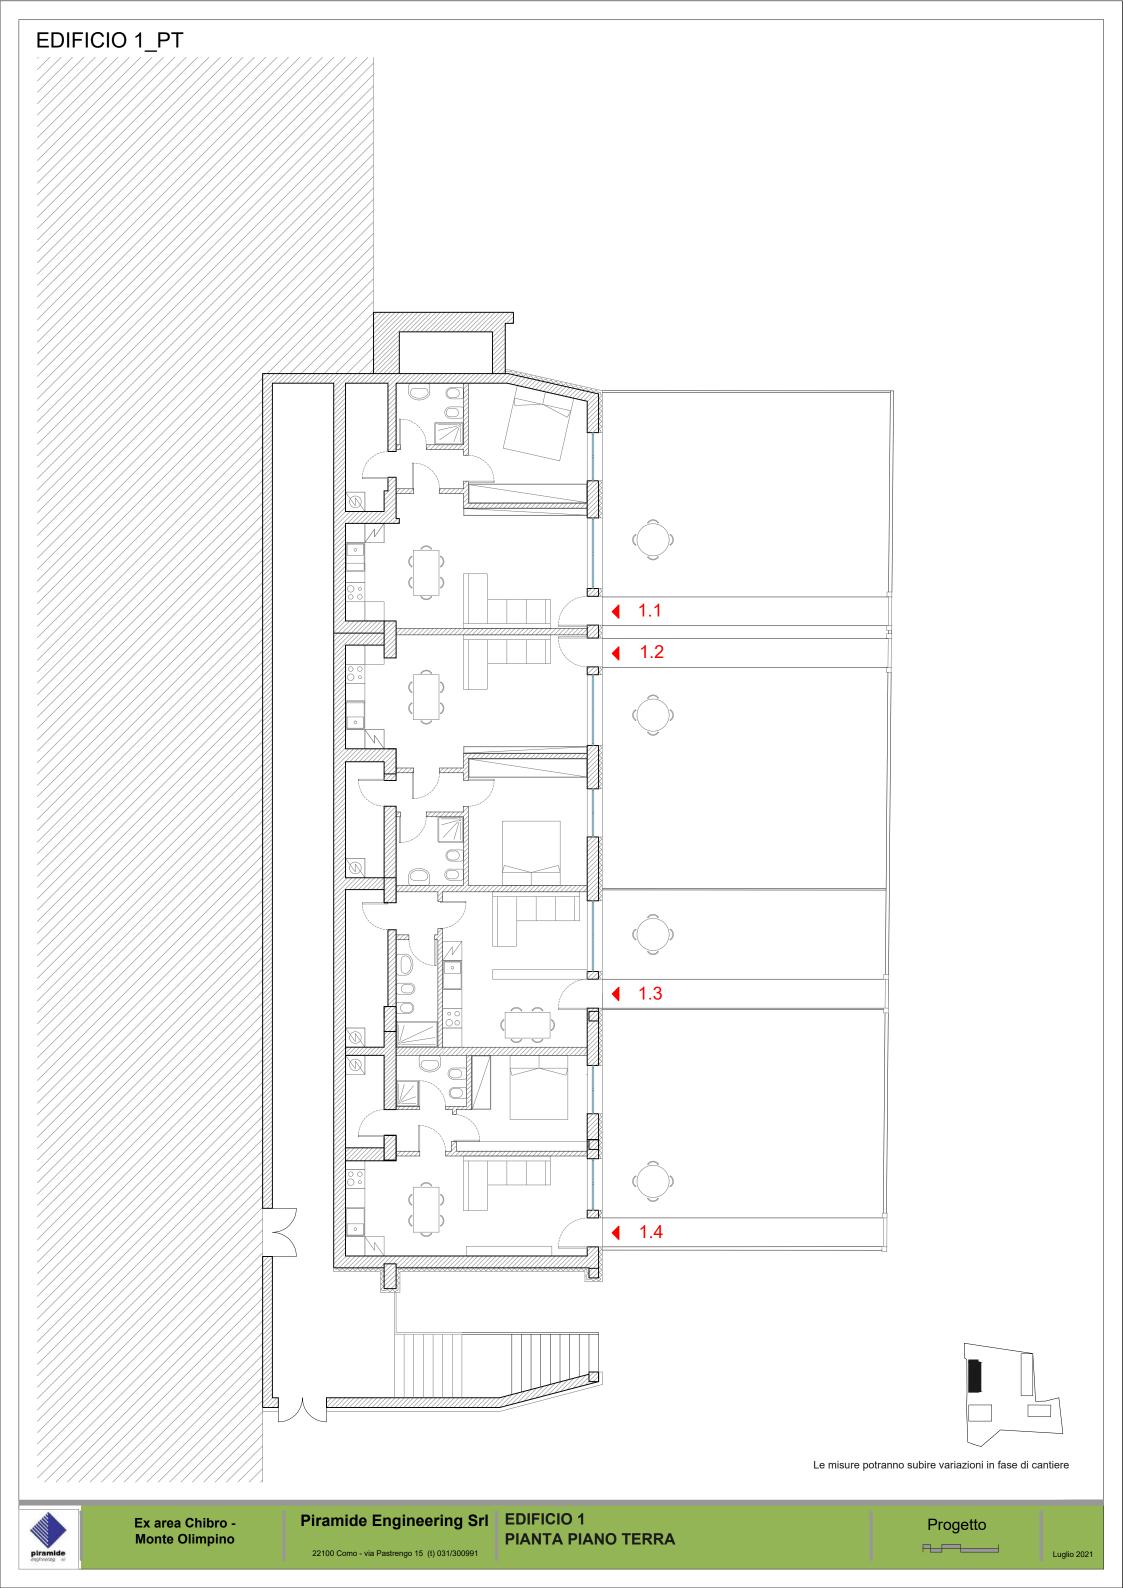

EDIFICIO 1 - BILOCALE CON GIARDINO

PIANTA PIANO TERRA








Ex area Chibro -Monte Olimpino


**APPARTAMENTO 1.3** 

**4** 1.3



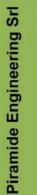





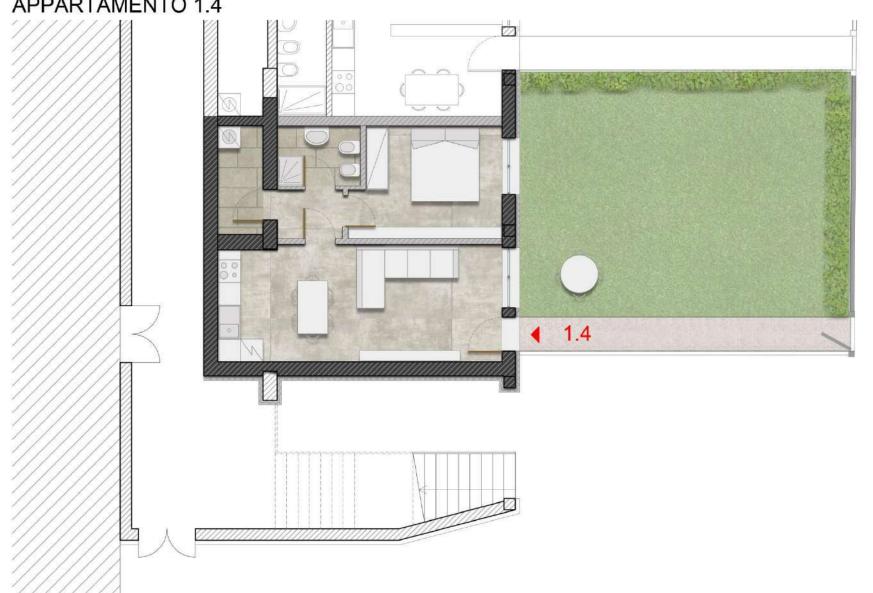

Piramide Engineering Srl



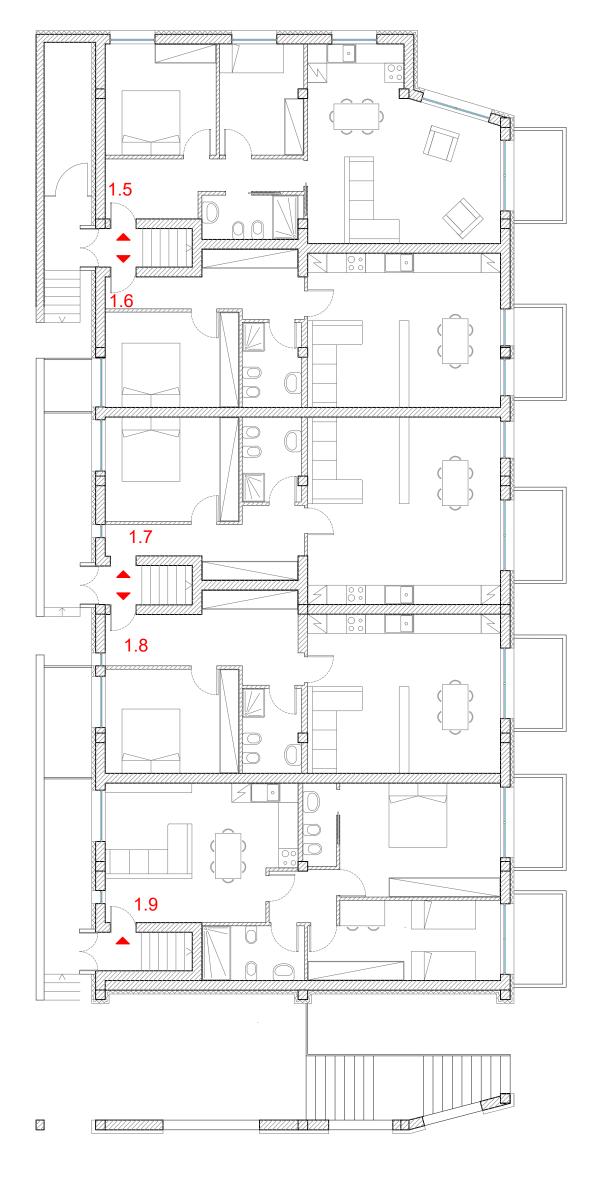

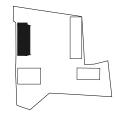



Ex area Chibro -

**Monte Olimpino** 


Piramide Engineering Srl

Le misure potranno subire variazioni in fase di cantiere Ex area Chibro -Monte Olimpino




Progetto scala 1:100



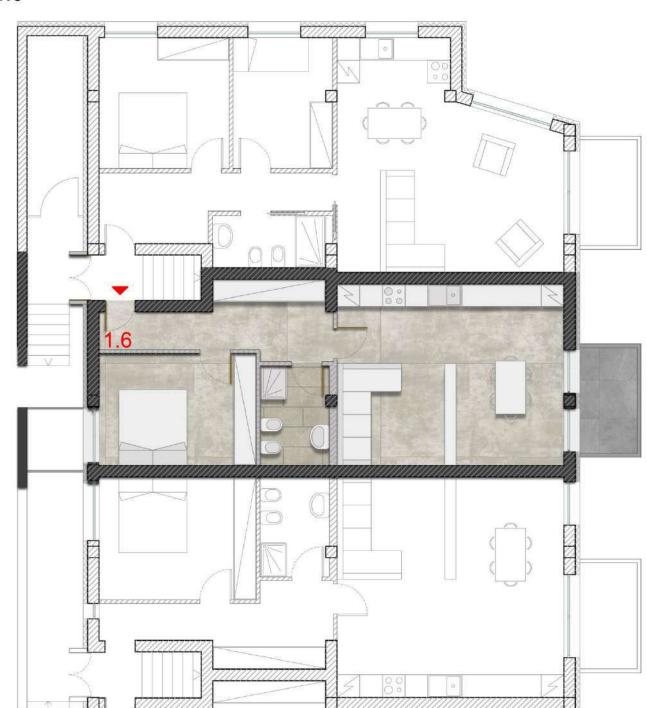

Ex area Chibro -Monte Olimpino

EDIFICIO 1 - BILOCALE CON BALCONE PIANTA PIANO PRIMO

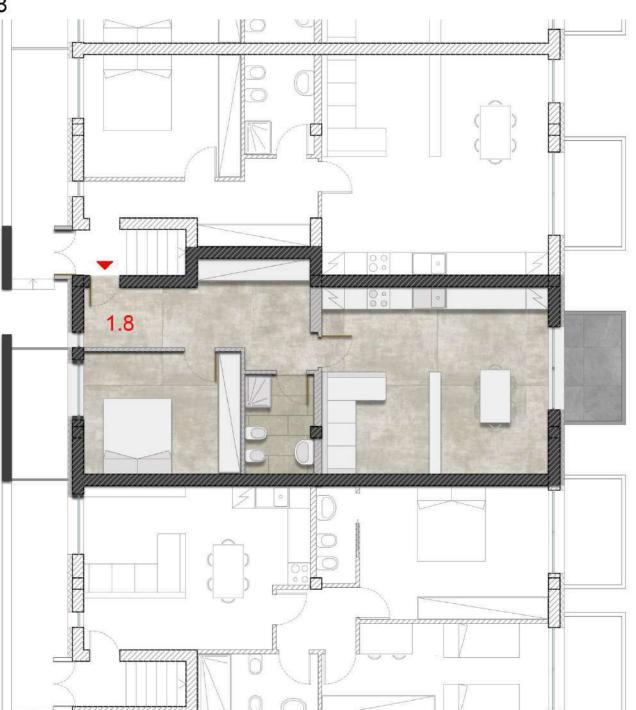


Piramide Engineering Srl

Le misure potranno subire variazioni in fase di cantiere





EDIFICIO 1 - BILOCALE CON BALCONE PIANTA PIANO PRIMO

 





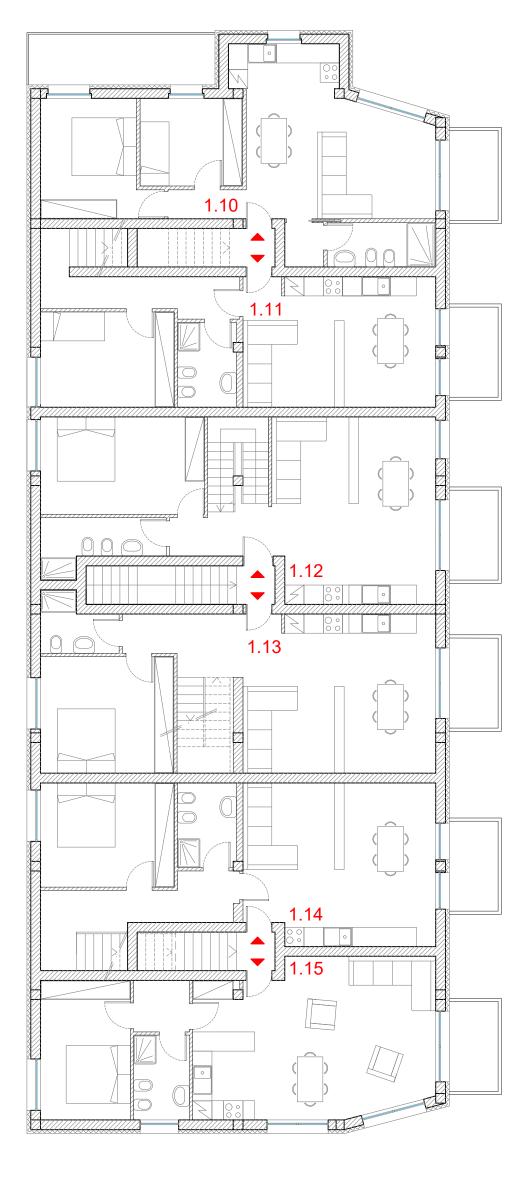


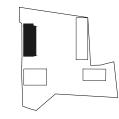




Ex area Chibro -

**Monte Olimpino** 

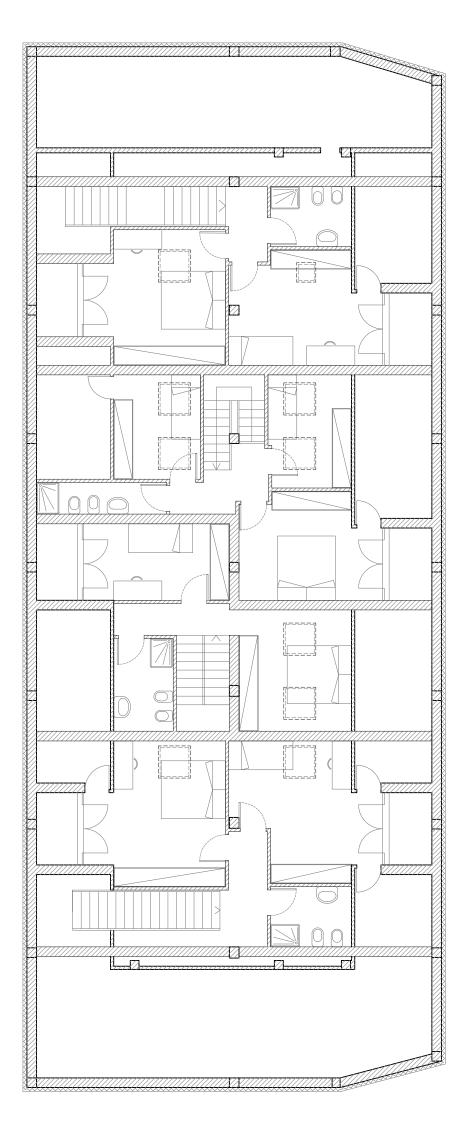


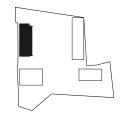



**EDIFICIO 1 - TRILOCALE CON** 

BALCONE PIANTA PIANO SECONDO

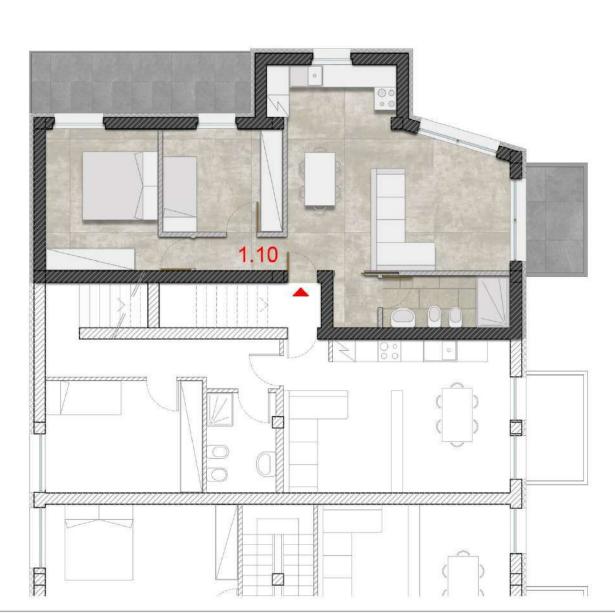



LIVELLO 0

LIVELLO +1





EDIFICIO 1 - CINQUE LOCALI CON BALCONE PIANTA PIANO SECONDO E SOTTOTETTO







Ex area Chibro -Monte Olimpino

Piramide Engineering Srl

scala 1:100

CON BALCONE PIANTA PIANO SECONDO E SOTTOTETTO

**EDIFICIO 1 - QUADRILOCALE** 

Progetto





CON BALCONE PIANTA PIANO SECONDO E SOTTOTETTO **EDIFICIO 1 - QUADRILOCALE** 

Piramide Engineering Srl



Le misure potranno subire variazioni in fase di cantiere



LIVELLO 0

LIVELLO +1






EDIFICIO 1 - BILOCALE CON BALCONE PIANTA PIANO SECONDO



**APPARTAMENTO 1.15** 


1.15

# EDIFICIO 2 SCHEDE ALLOGGI

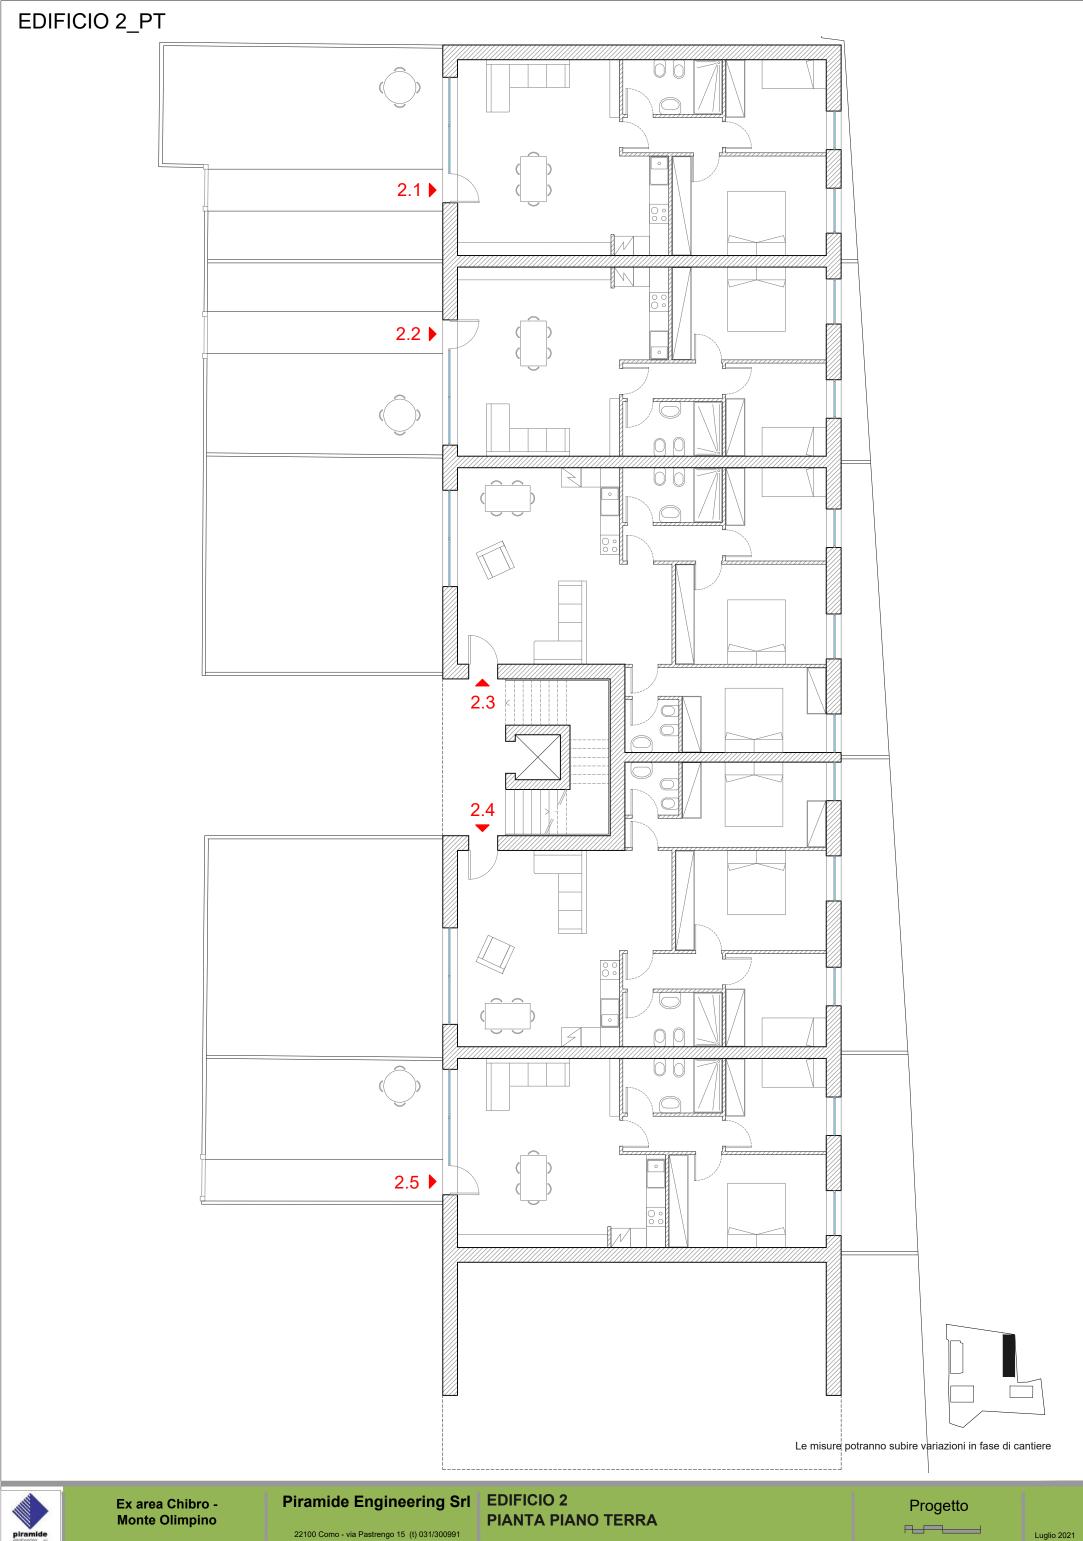



22100 Como - via Pastrengo 15 (t) 031/300991

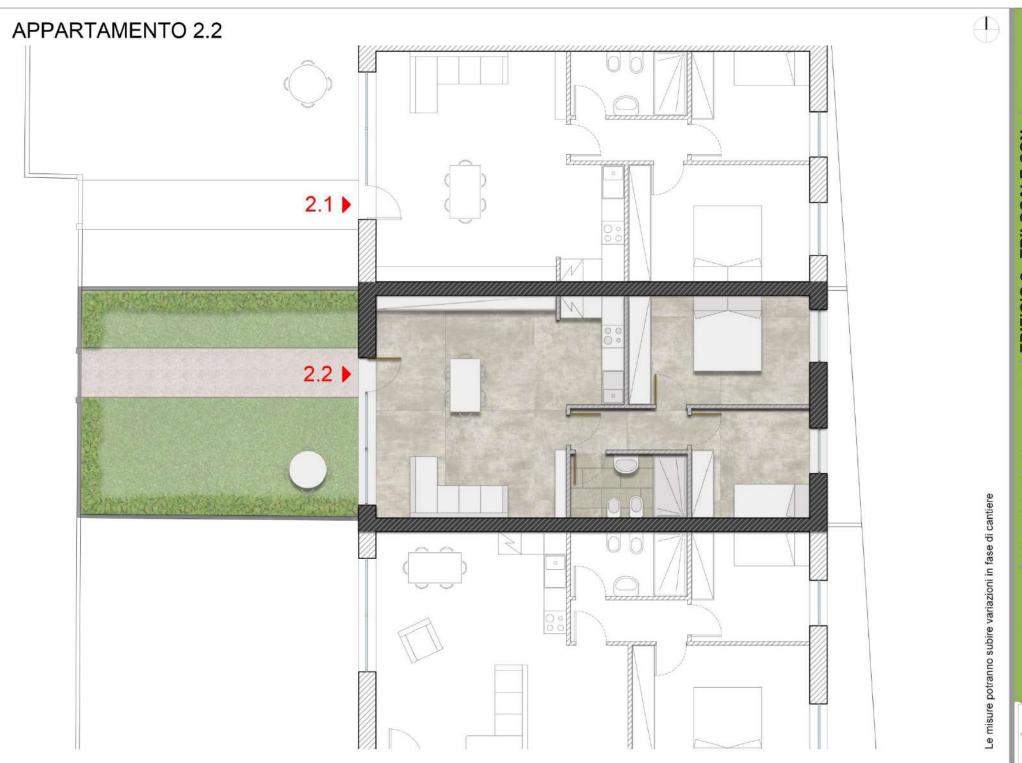

Progetto scala 1:100

GIARDINO
PIANTA PIANO TERRA

Piramide Engineering Srl

Ex area Chibro -Monte Olimpino





Progetto scala 1:100

PIANTA PIANO TERRA CON GIARDINO

Piramide Engineering Srl

22100 Como - via Pastrengo 15 (f) 031/300991

Ex area Chibro -Monte Olimpino








EDIFICIO 2 - TRILOCALE CON GIARDINO PIANTA PIANO TERRA


Progetto scala 1:100

Piramide Engineering Srl


Ex area Chibro - Monte Olimpino



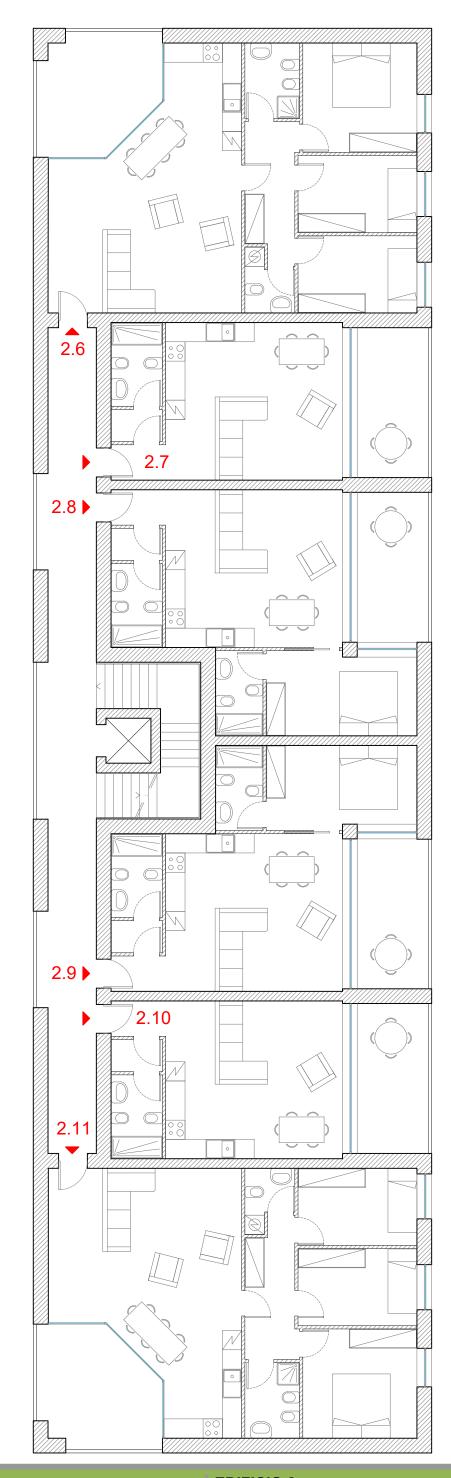

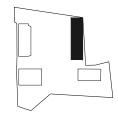




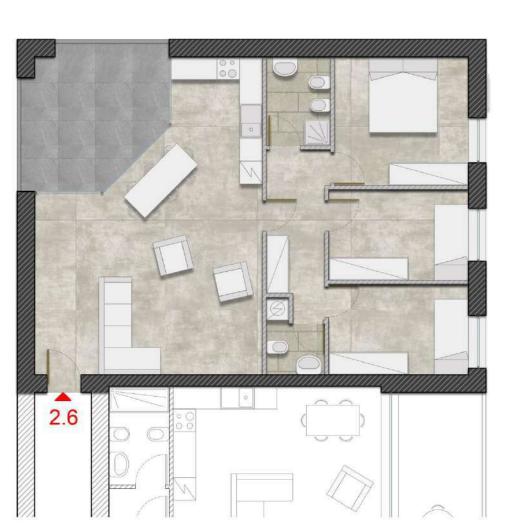



Progetto scala 1:100


22100 Como - via Pastrengo 15 (t) 031/300991

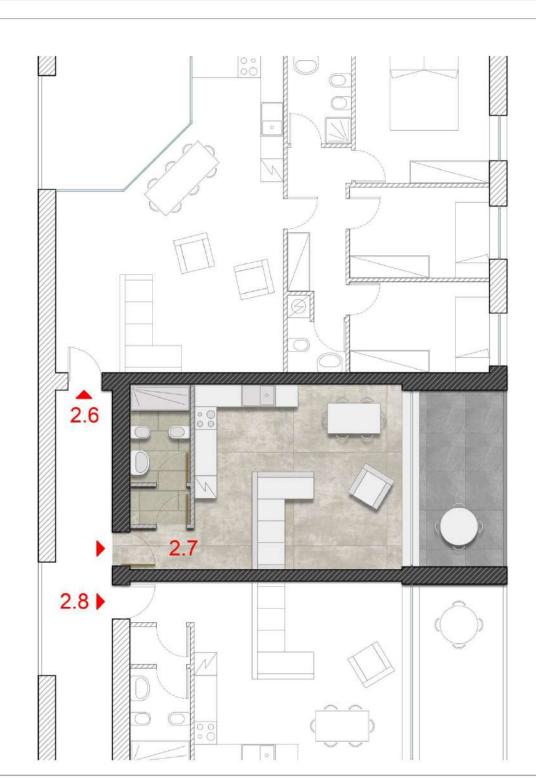



22100 Como - via Pastrengo 15 (t) 031/300991




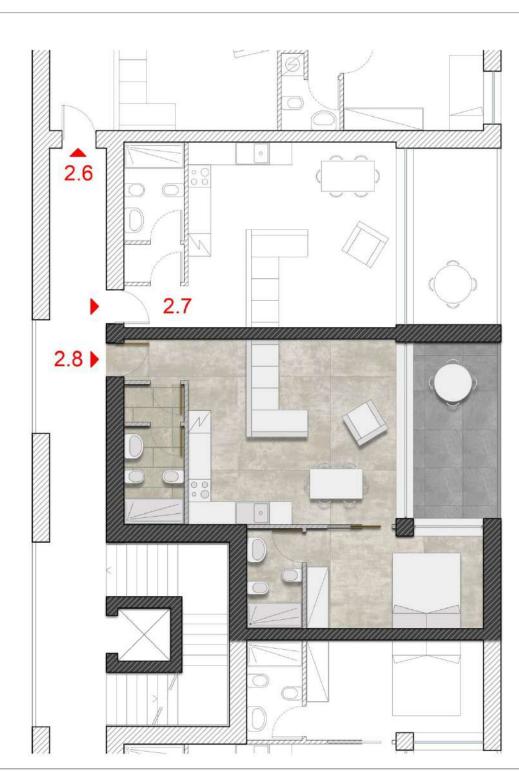


Progetto scala 1:100

22100 Como - via Pastrengo 15 (t) 031/300991



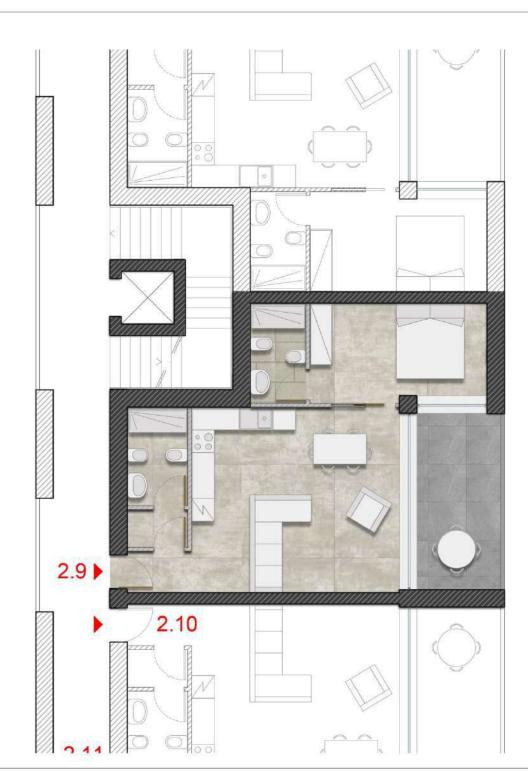

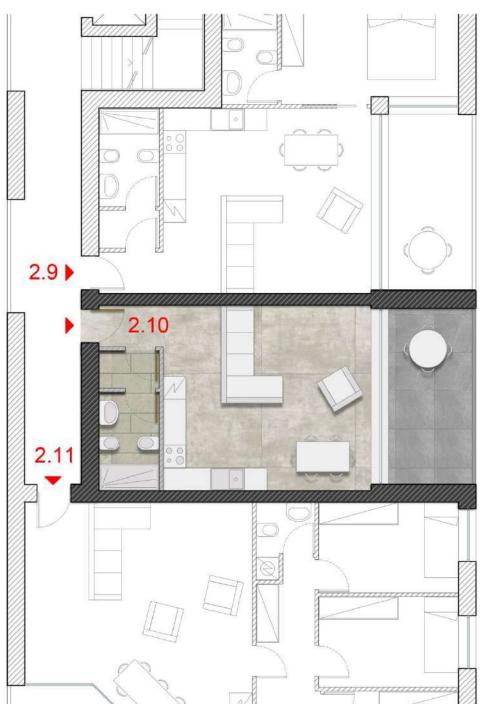

Piramide Engineering Srl

22100 Como - via Pastrengo 15 (t) 031/300991

**EDIFICIO 2 - MONOLOCALE** 

CON TERRAZZO
PIANTA PIANO PRIMO

Ex area Chibro -Monte Olimpino




22100 Como - via Pastrengo 15 (t) 031/300991


**EDIFICIO 2 - QUADRILOCALE** 


CON TERRAZZO
PIANTA PIANO PRIMO



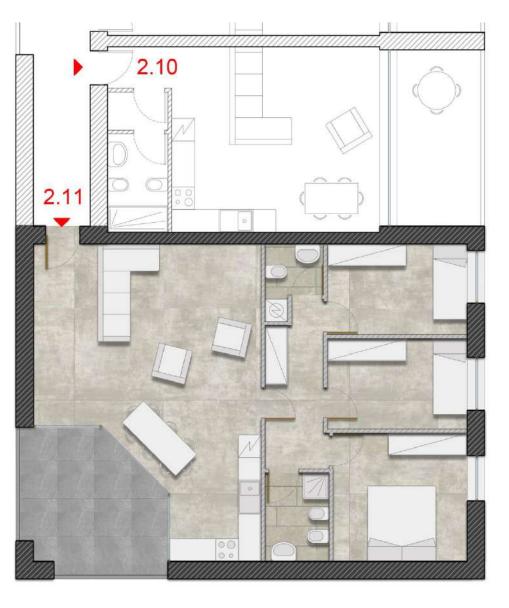




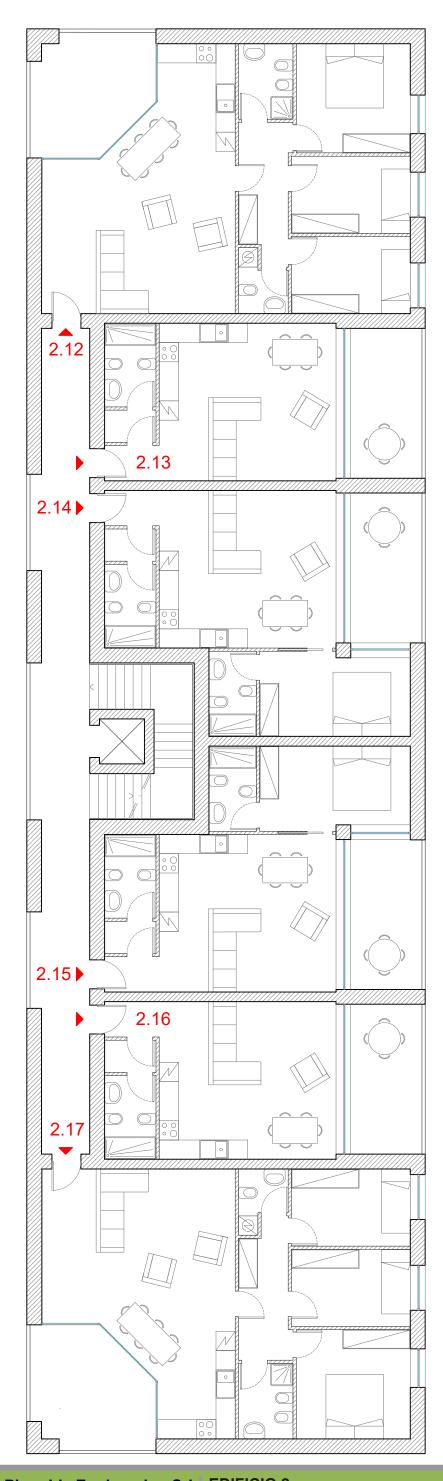

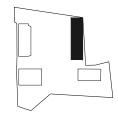






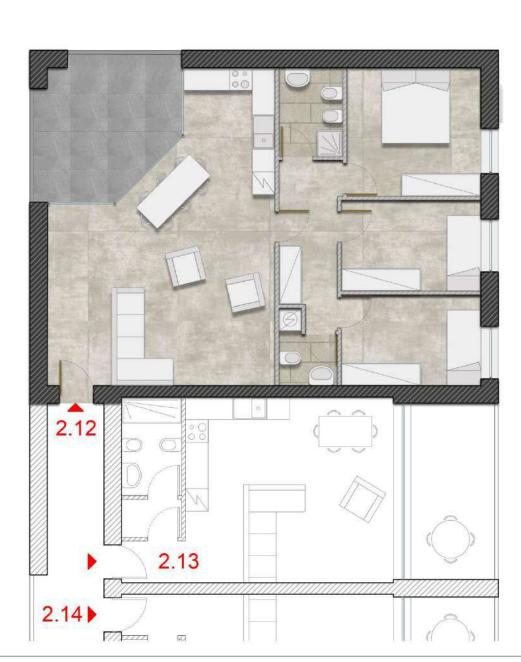


22100 Como - via Pastrengo 15 (t) 031/300991

Le misure potranno subire variazioni in fase di cantiere

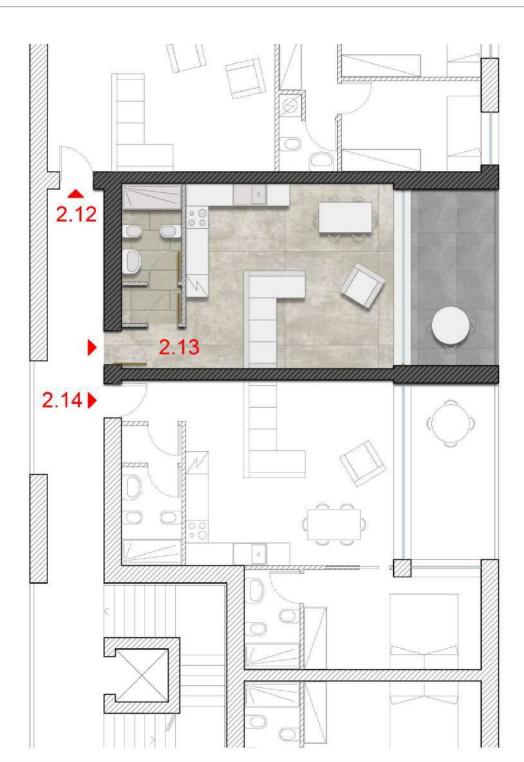


Piramide Engineering Srl



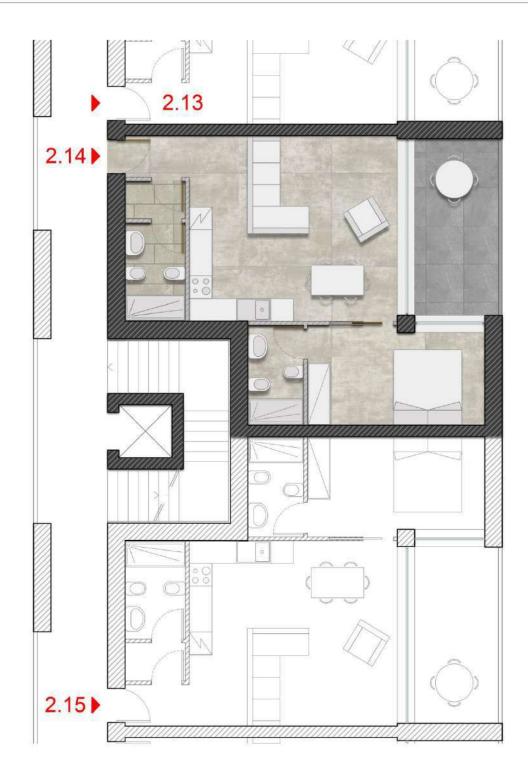


22100 Como - via Pastrengo 15 (t) 031/300991



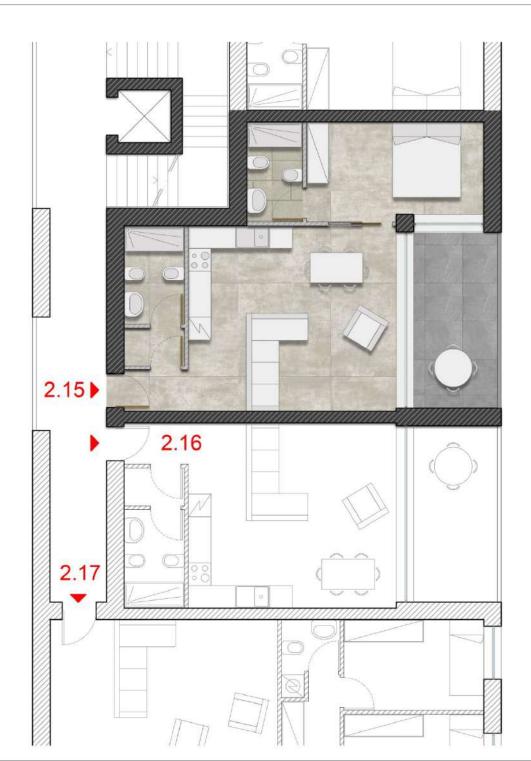




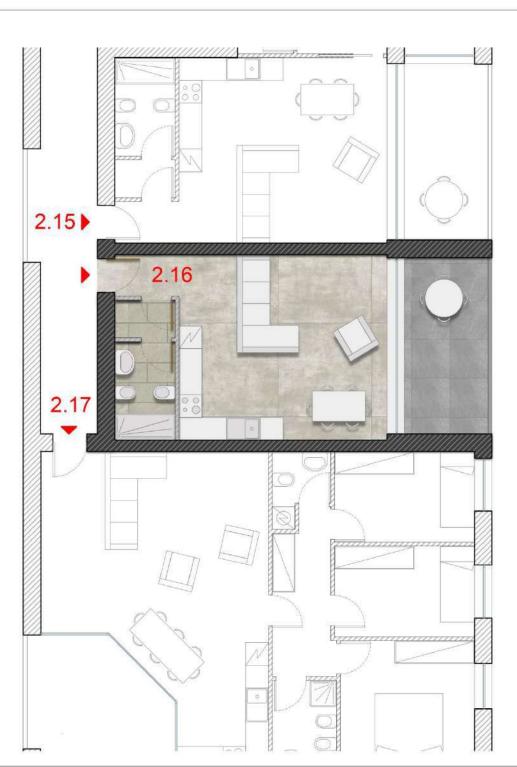



22100 Como - via Pastrengo 15 (t) 031/300991



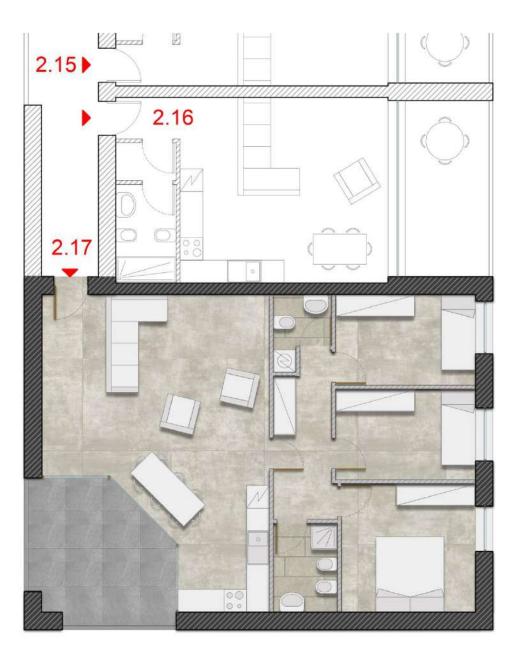



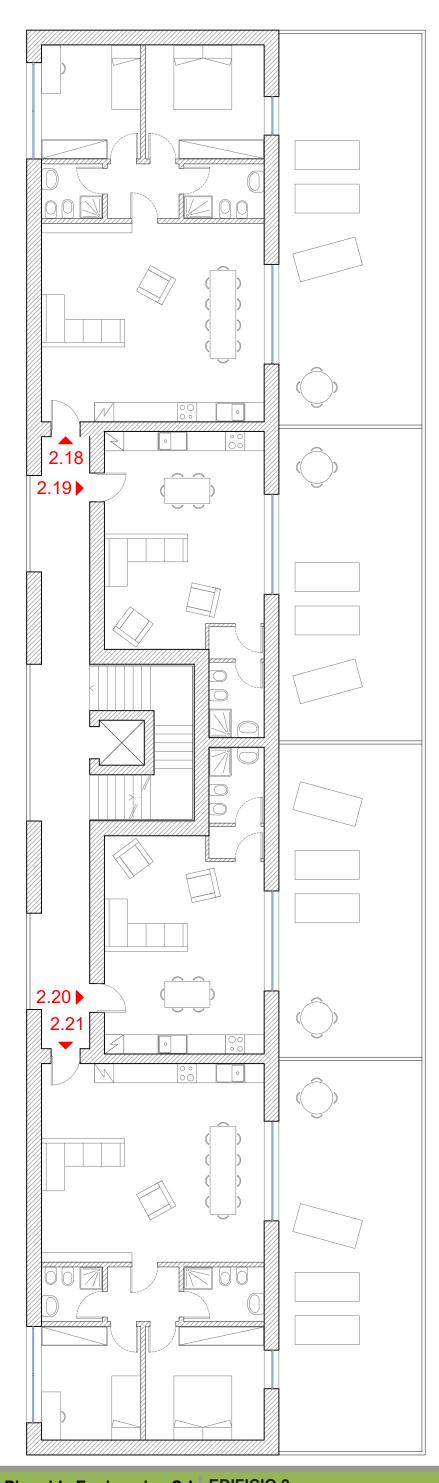

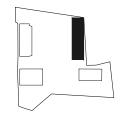





scala 1:100

Progetto



## **APPARTAMENTO 2.20**



Ex area Chibro -Monte Olimpino

Le misure potranno subire variazioni in fase di cantiere



**EDIFICIO 2 - MONOLOCALE** 

PIANTA PIANO TERZO


CON TERRAZZO

scala 1:100


scala 1:100

Progetto



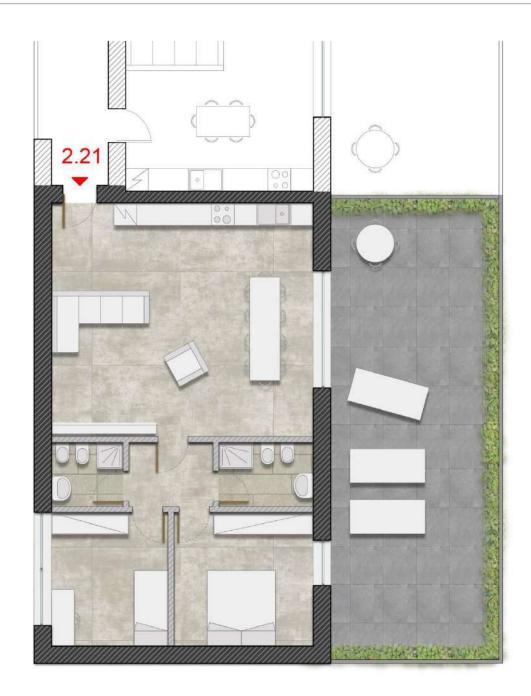



## EDIFICIO 3 SCHEDE ALLOGGI

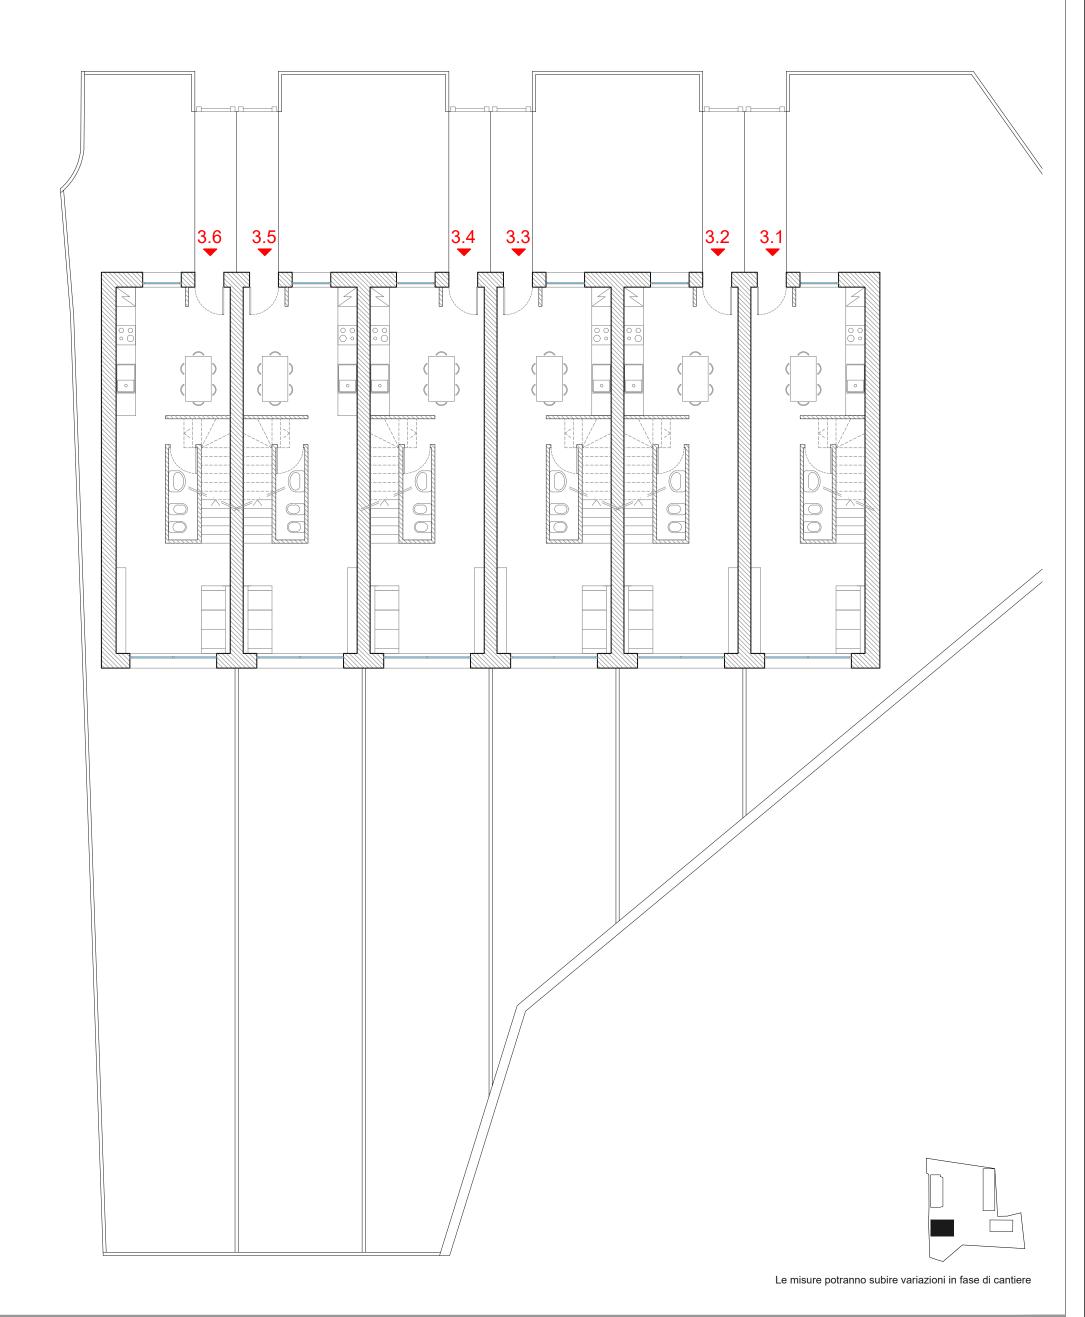



22100 Como - via Pastrengo 15 (t) 031/300991

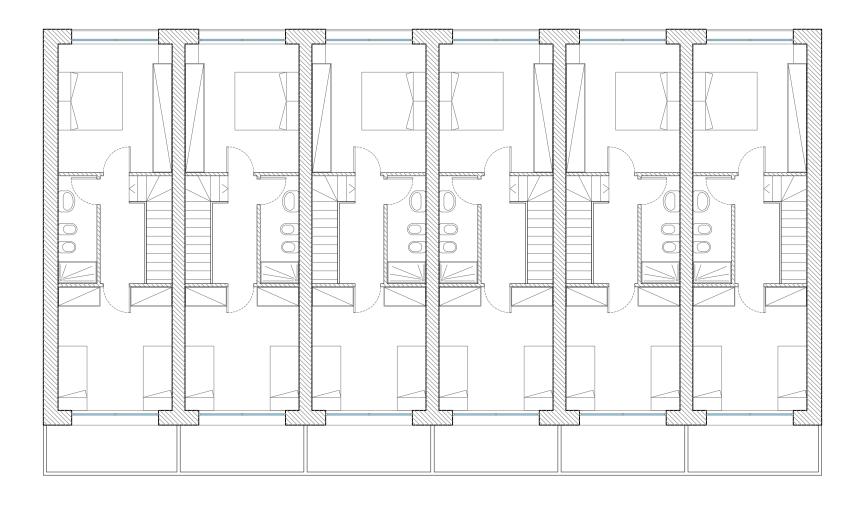

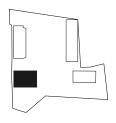



22100 Como - via Pastrengo 15 (t) 031/300991








LIVELLO 0



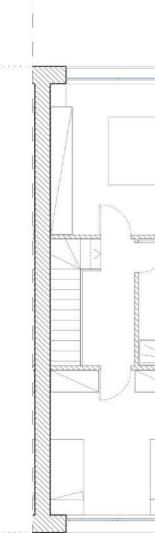

LIVELLO +1

**EDIFICIO 3 - TRILOCALE CON** 

EDIFICIO 3 - TRILOCALE CON GIARDINO E BALCONE PIANTA PIANO TERRA E PRIMO

Progetto scala 1:100

Piramide Engineering Srl

Ex area Chibro -Monte Olimpino

Piramide e

EDIFICIO 3 - TRILOCALE CON
GIARDINO E BALCONE PIANTA
Scala 1:100

Piramide Engineering Srl

Ex area Chibro -Monte Olimpino



Progetto scala 1:100

GIARDINO E BALCONE PIANTA PIANO TERRA E PRIMO

**EDIFICIO 3 - TRILOCALE CON** 

Piramide Engineering Srl

Ex area Chibro -Monte Olimpino








## EDIFICIO 4 SCHEDE ALLOGGI



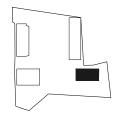




22100 Como - via Pastrengo 15 (t) 031/300991

**APPARTAMENTO 4.1** 



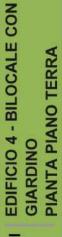



Progetto scala 1:100

Piramide Engineering Srl

**EDIFICIO 4 - TRILOCALE CON** 

GIARDINO PIANTA PIANO TERRA

Ex area Chibro -Monte Olimpino




Progetto scala 1:100


GIARDINO PIANTA PIANO TERRA

Piramide Engineering Srl

Ex area Chibro -Monte Olimpino



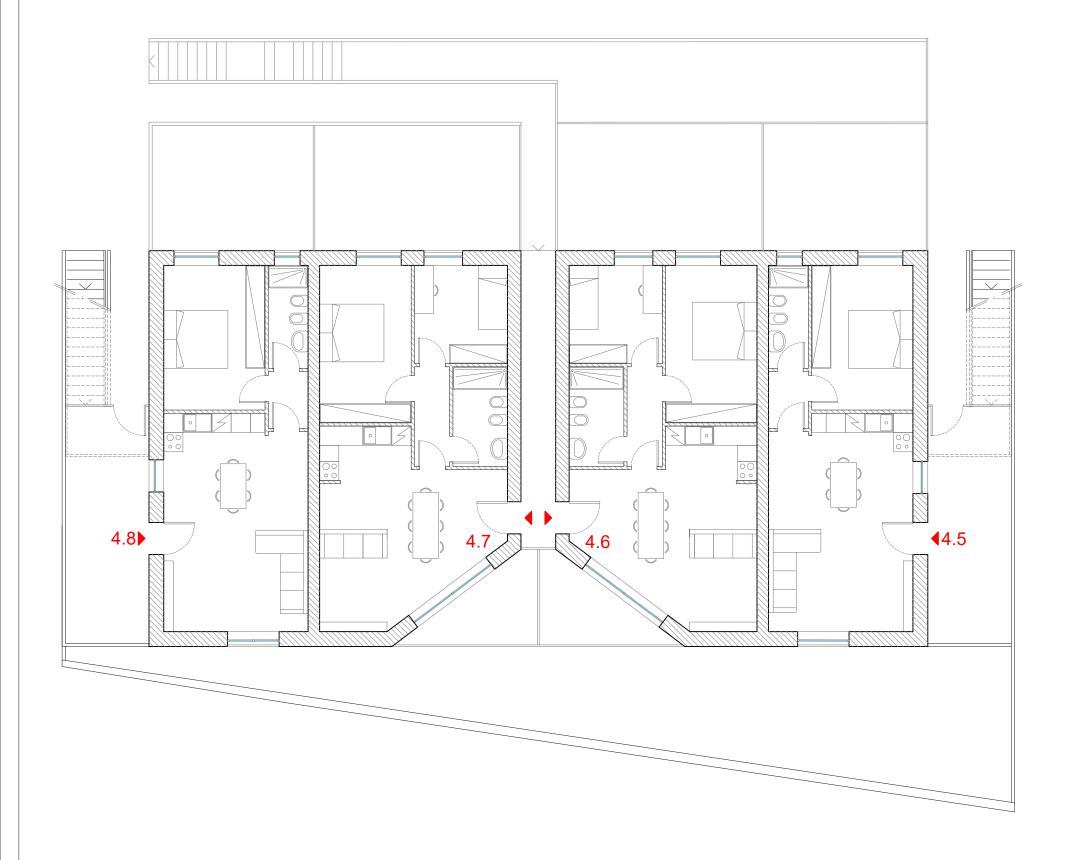

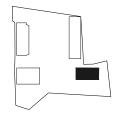



22100 Como - via Pastrengo 15 (t) 031/300991

Progetto scala 1:100

Piramide Engineering Srl

**EDIFICIO 4 - TRILOCALE** 

CON TERRAZZO
PIANTA PIANO PRIMO

Progetto scala 1:100


**EDIFICIO 4 - TRILOCALE** 


CON TERRAZZO
PIANTA PIANO PRIMO

Ex area Chibro - Monte Olimpino





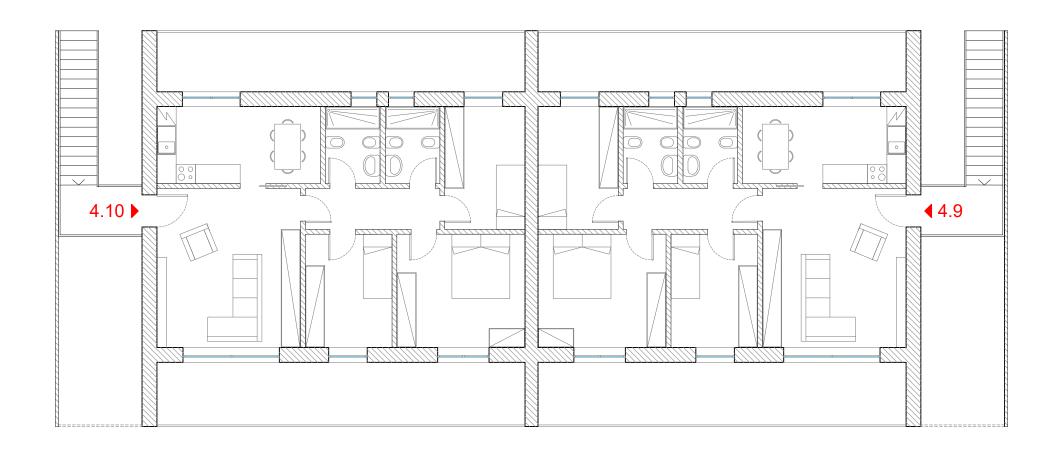

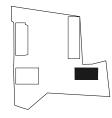



22100 Como - via Pastrengo 15 (t) 031/300991



