


# MASLIANICO

## PROGETTO DI RISTRUTTURAZIONE E NUOVA COSTRUZIONE IN VIA XX SETTEMBRE

SCHEDE TIPOLOGIE ALLOGGI  
SETTEMBRE 2021

Arch. Michele Roda  
Arch. Domenico Di Giglio  
Arch. Tommaso Poletto

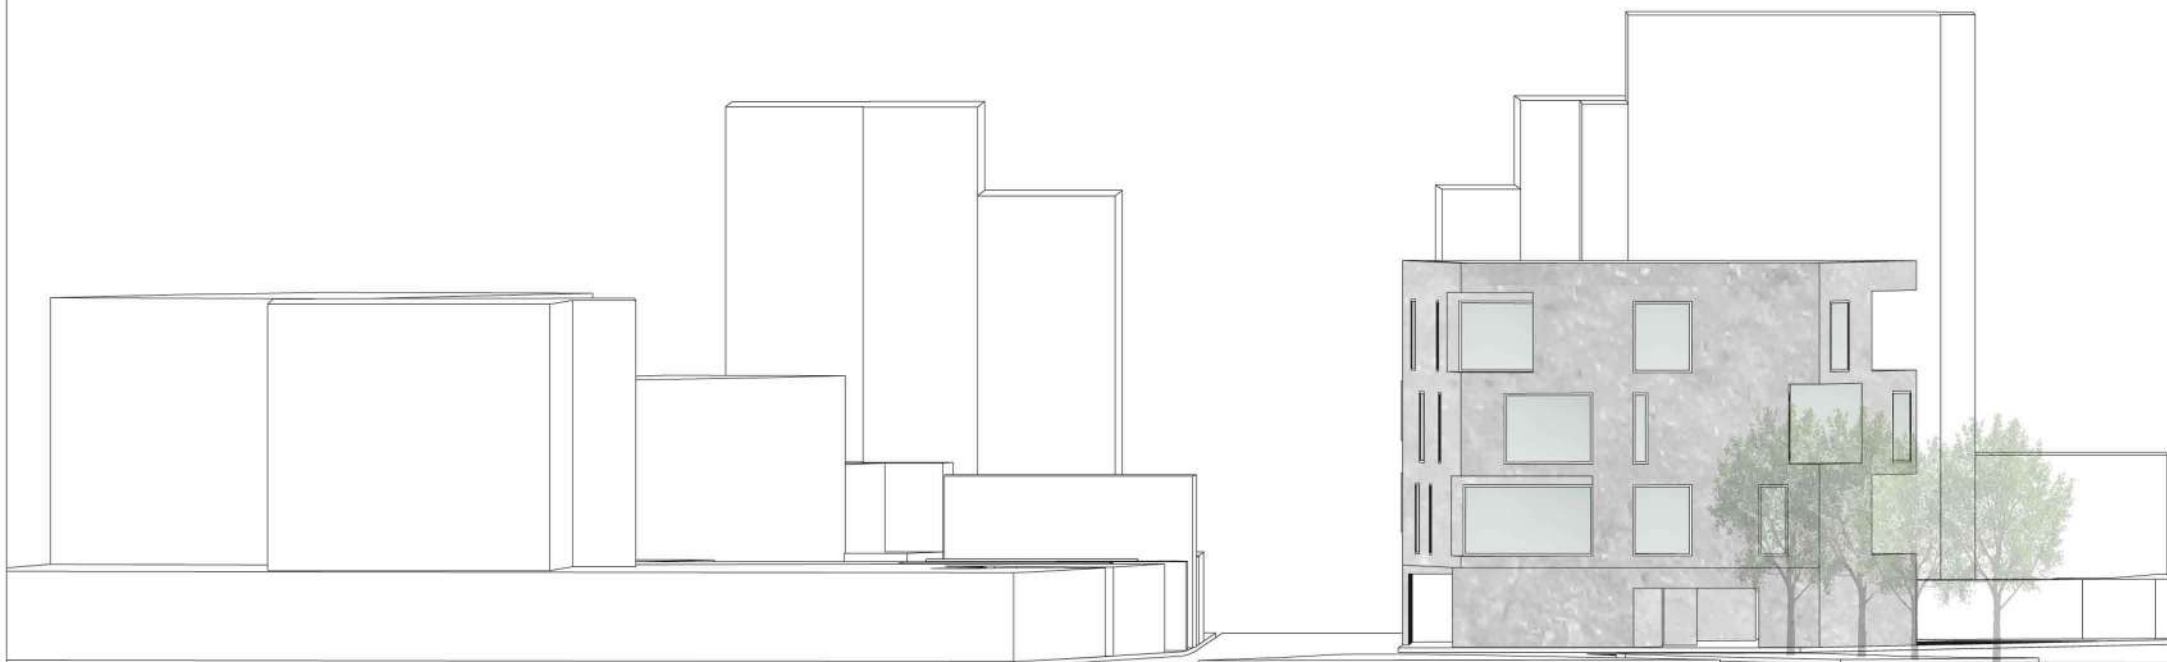









ASSONOMETRIA







PIANTA PIANO TERRA



# ALLOGGI


PIANO	ALLOGGIO	TIPOLOGIA	S.L.P.	LOGGE	CANTINE	POSTI AUTO	BOX
Terra	0	Monocale	40,00			1	
Primo	1	Trilocale	80,00	11,00	si	1	1
Primo	2	Bilocale	55,00	9,00	si	1	
Primo	3	Bilocale	65,00	14,00	si	1	
Secondo	4	Trilocale	80,00	7,00	si	2	
Secondo	5	Bilocale	65,00		si	1	
Secondo	6	Bilocale	65,00	14,00	si	1	
Terzo	7	Quadrilocale	132,00	79,00	si	2	1
		TOT	560,00	46,00			

0 ▷

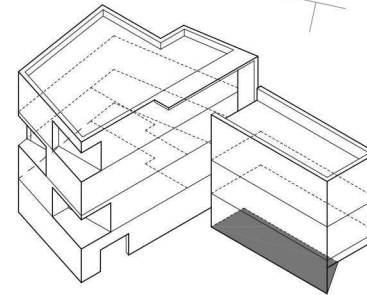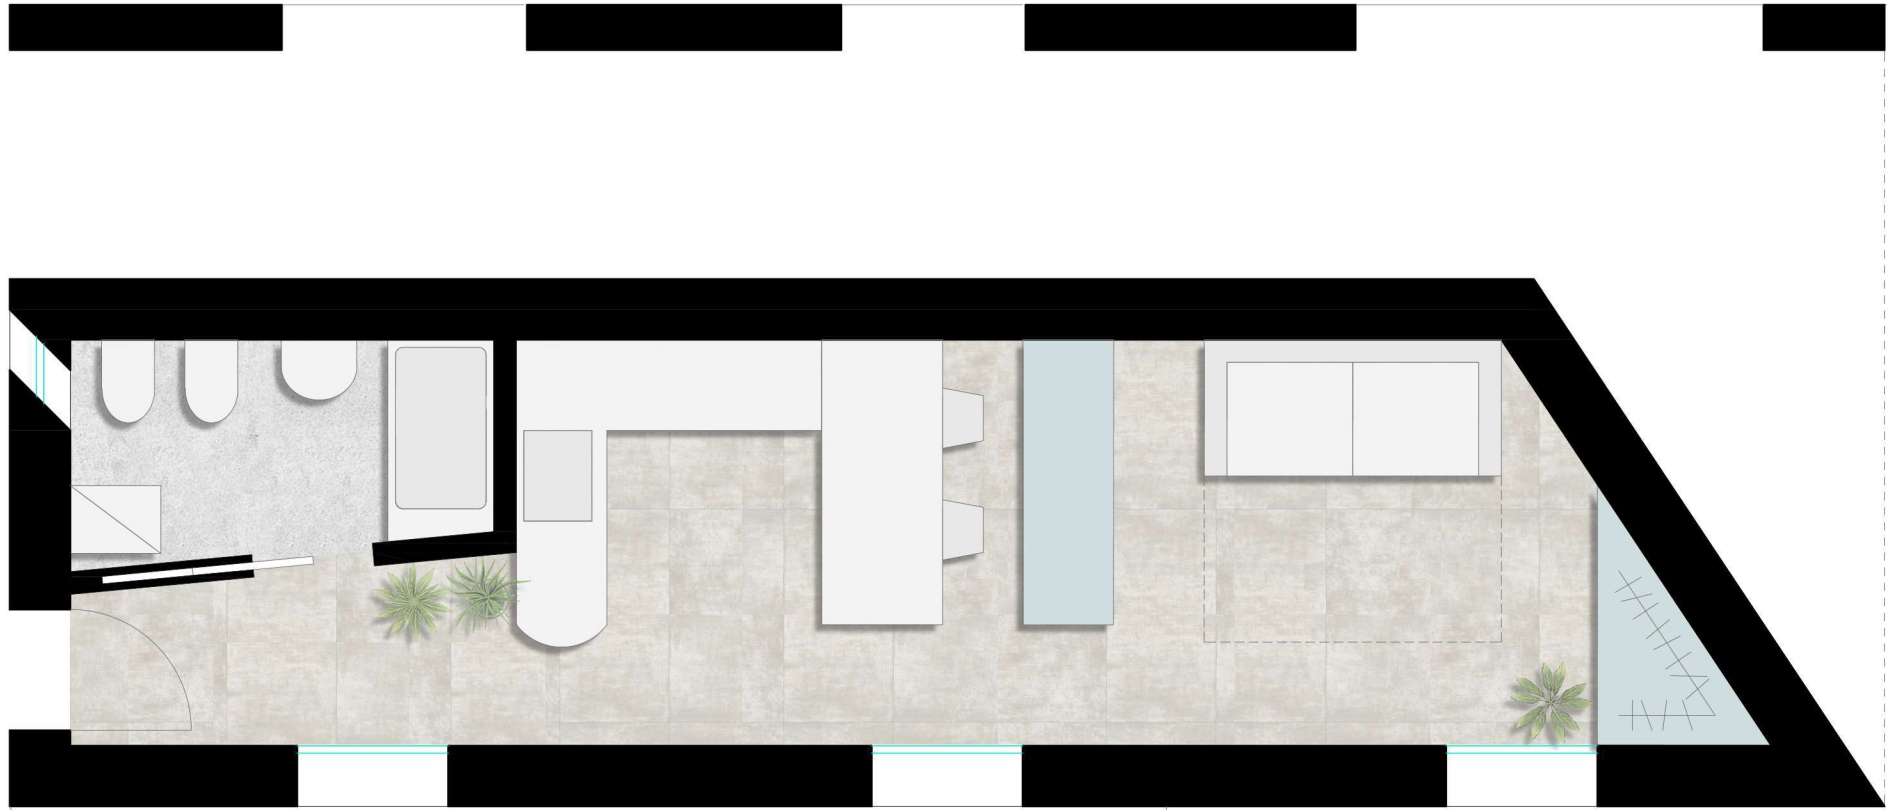


Tipologia | monocale  
S.I.p. | 40,00 mq  
Logge  
Cantina



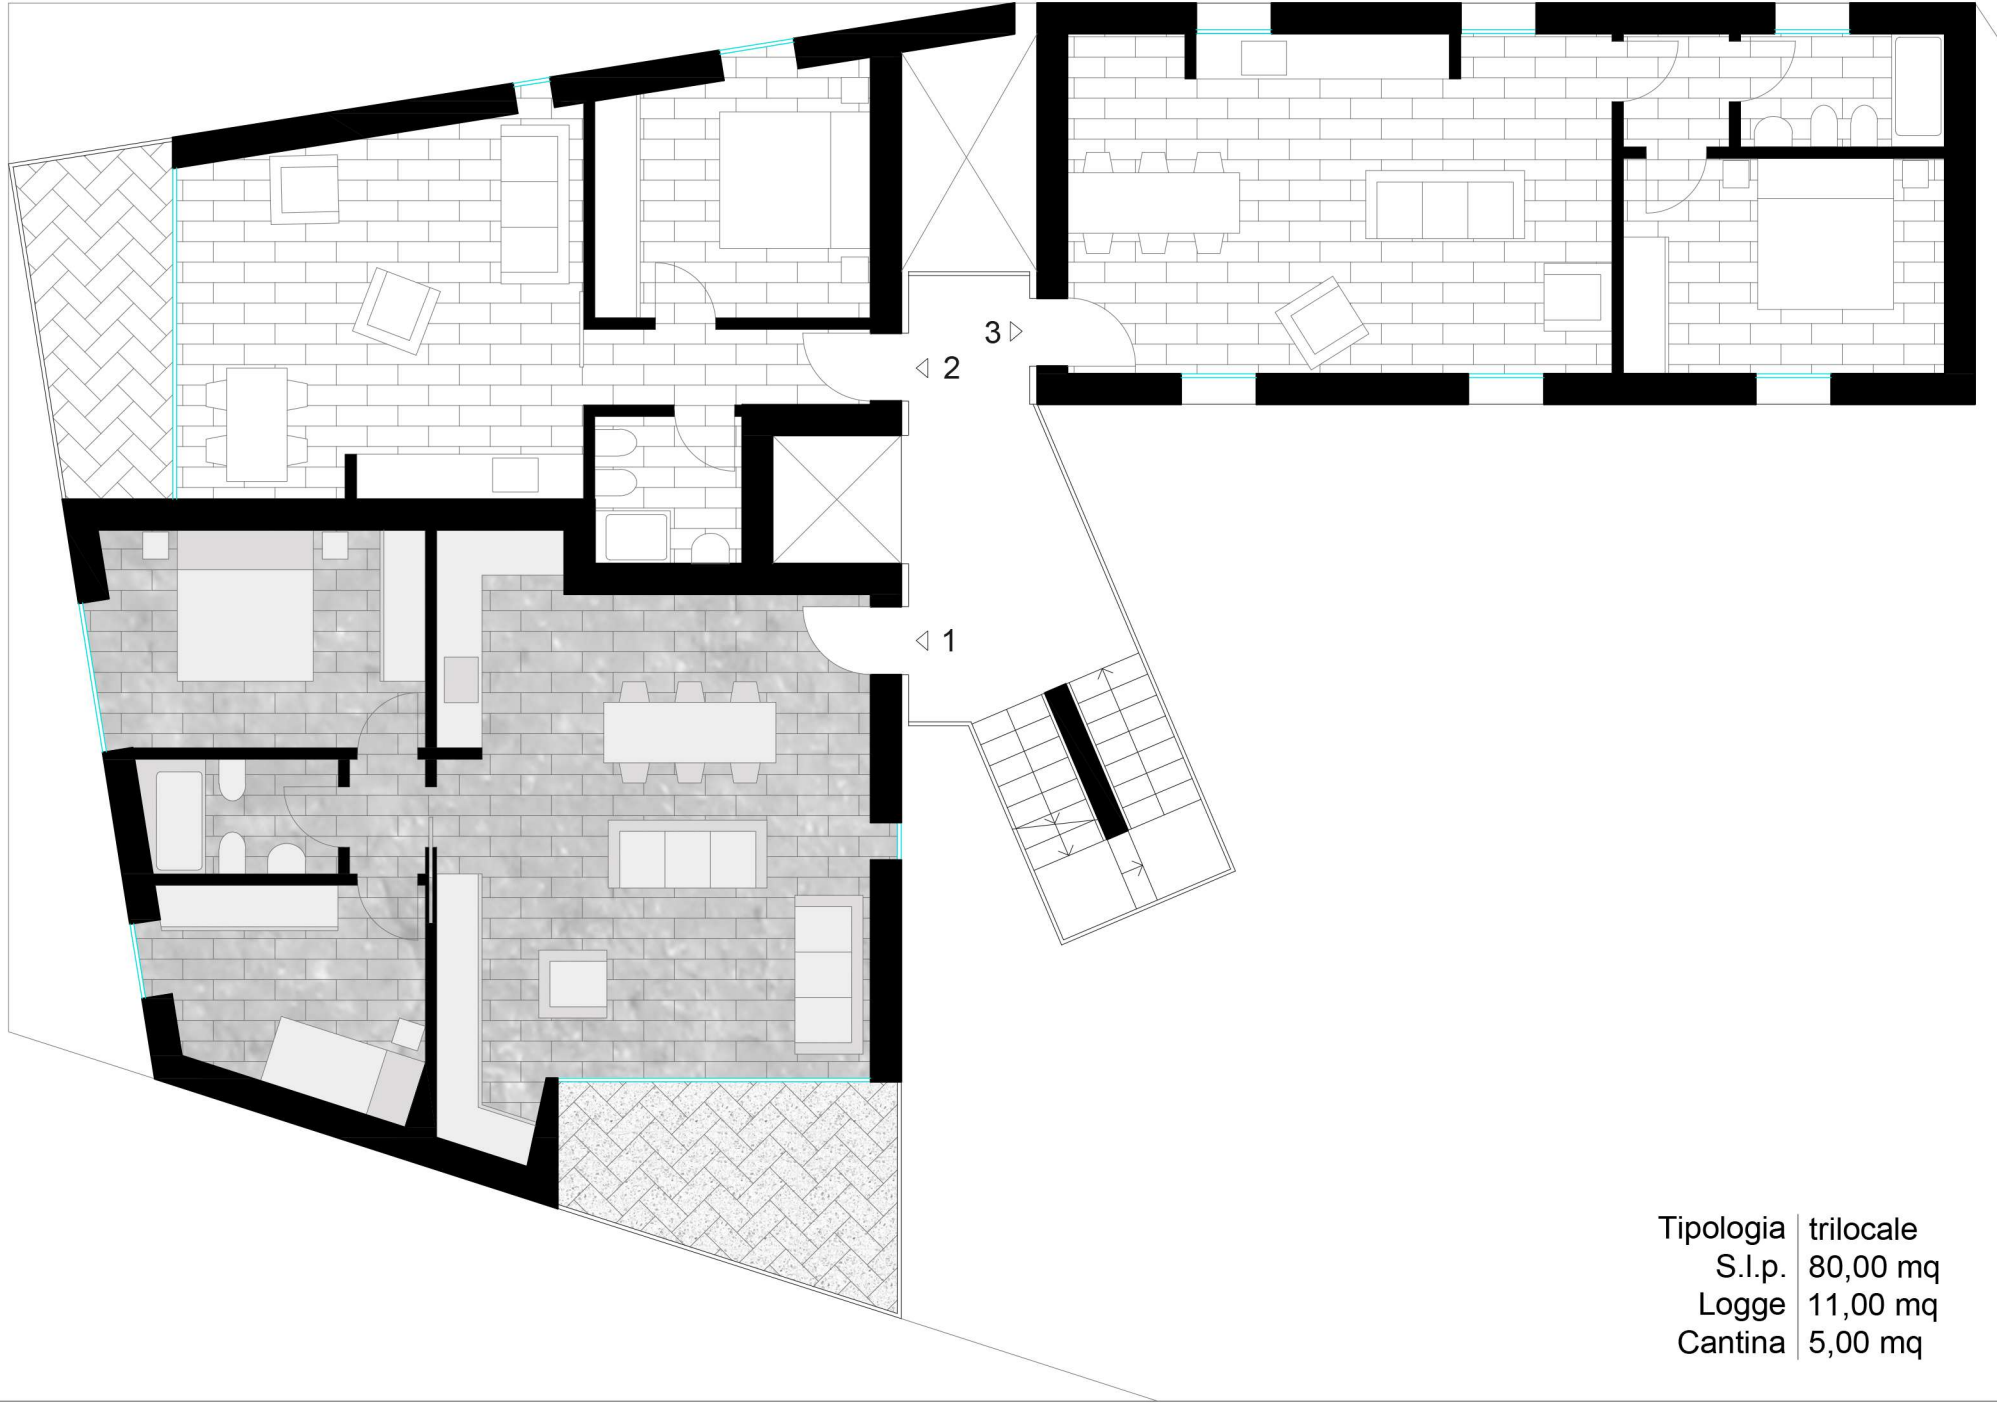


Tipologia	trilocale
S.l.p.	80,00 mq
Logge	11,00 mq
Cantina	5,00 mq




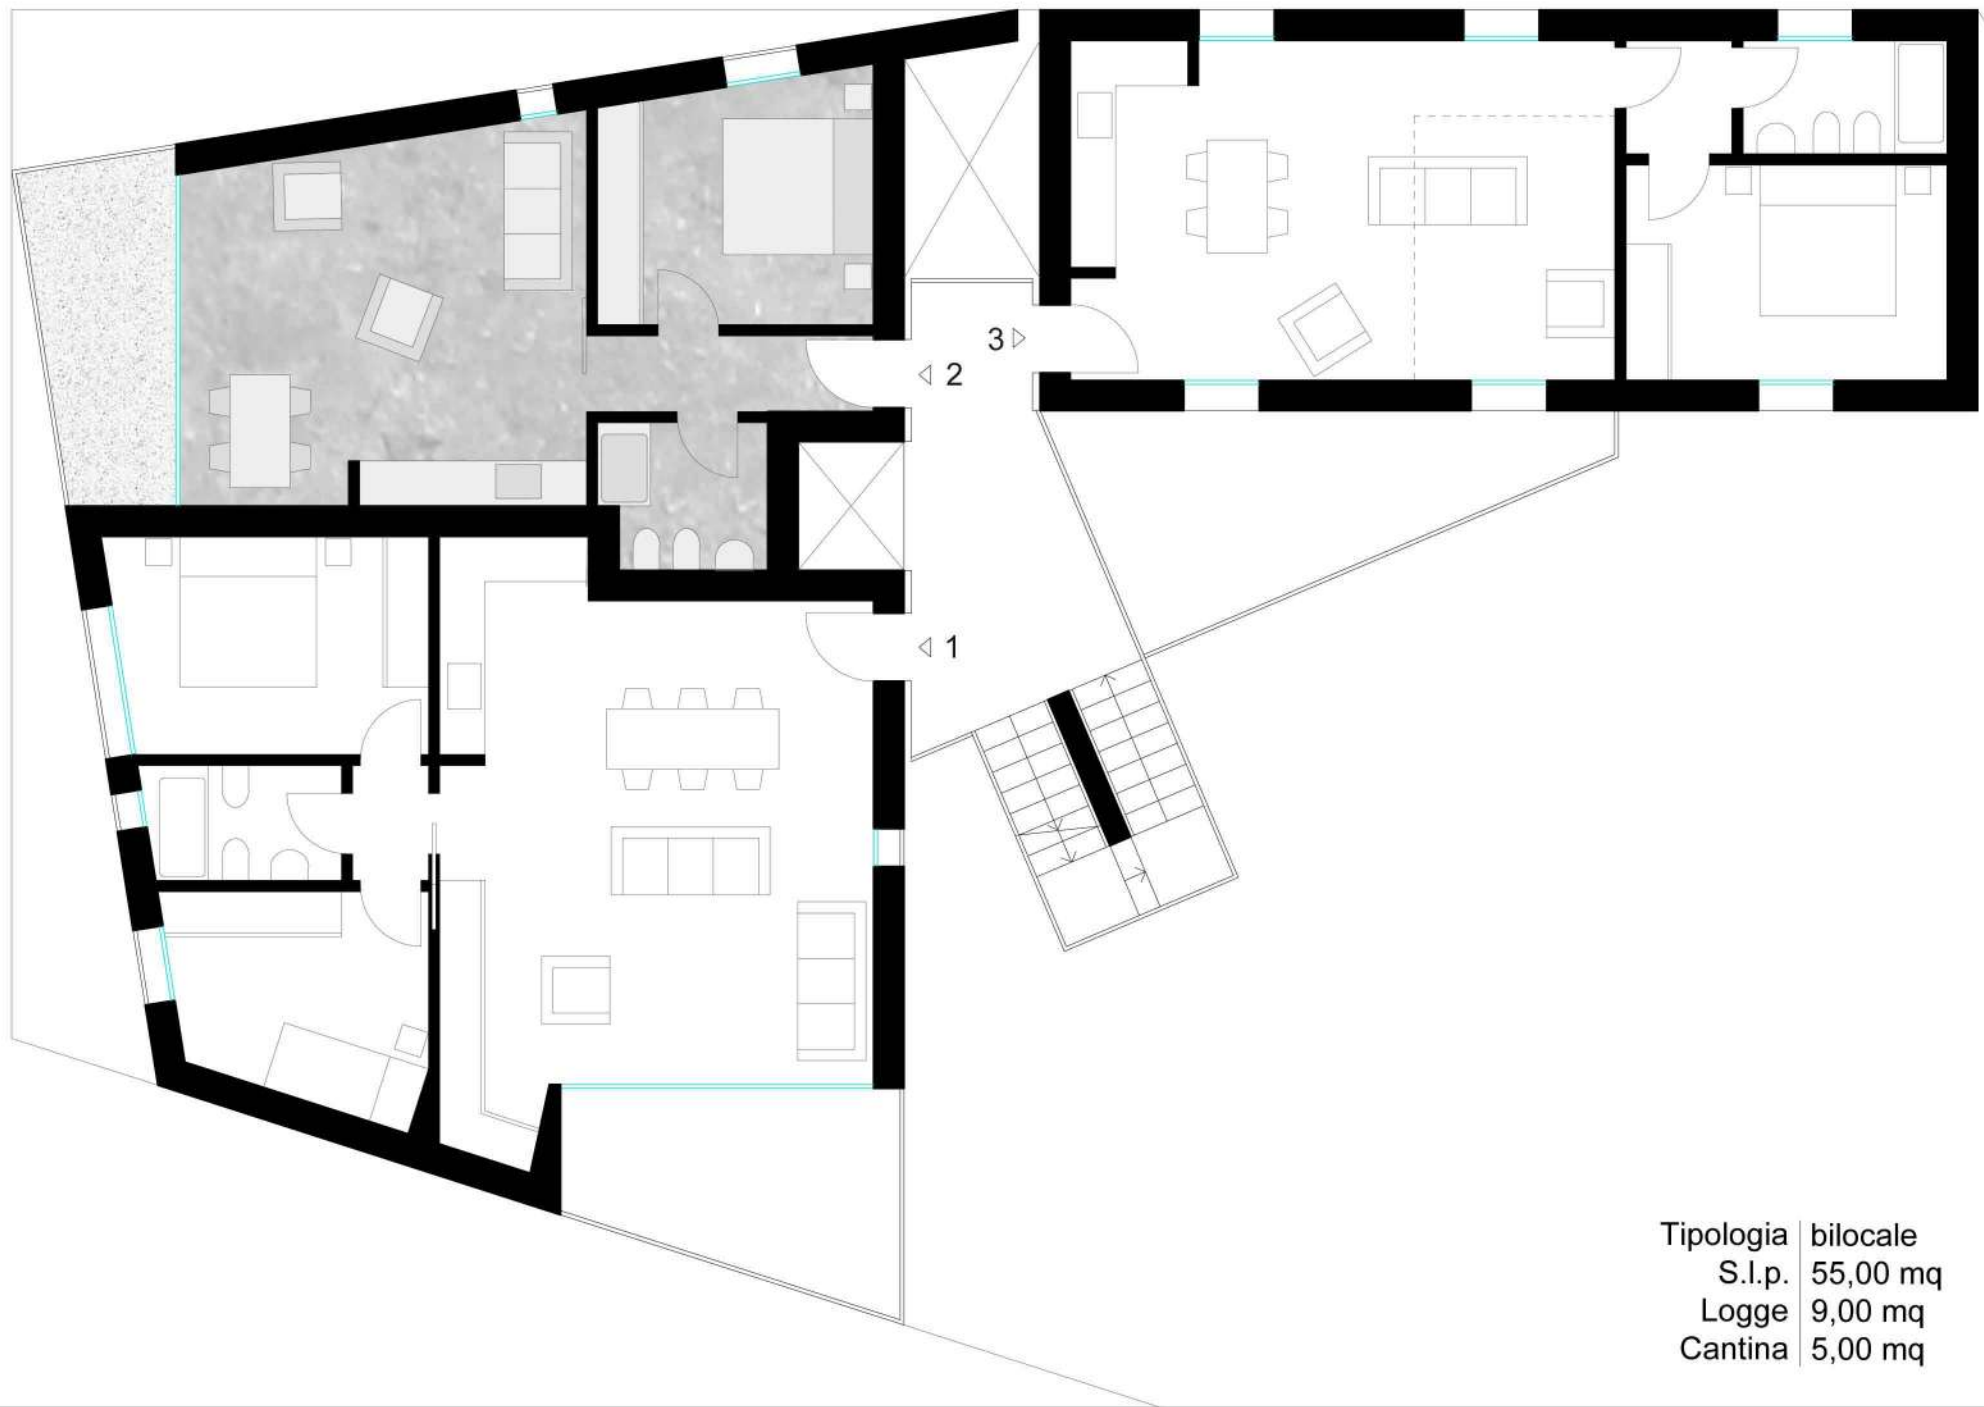

Tipologia	bilocale
S.l.p.	55,00 mq
Logge	9,00 mq
Cantina	5,00 mq

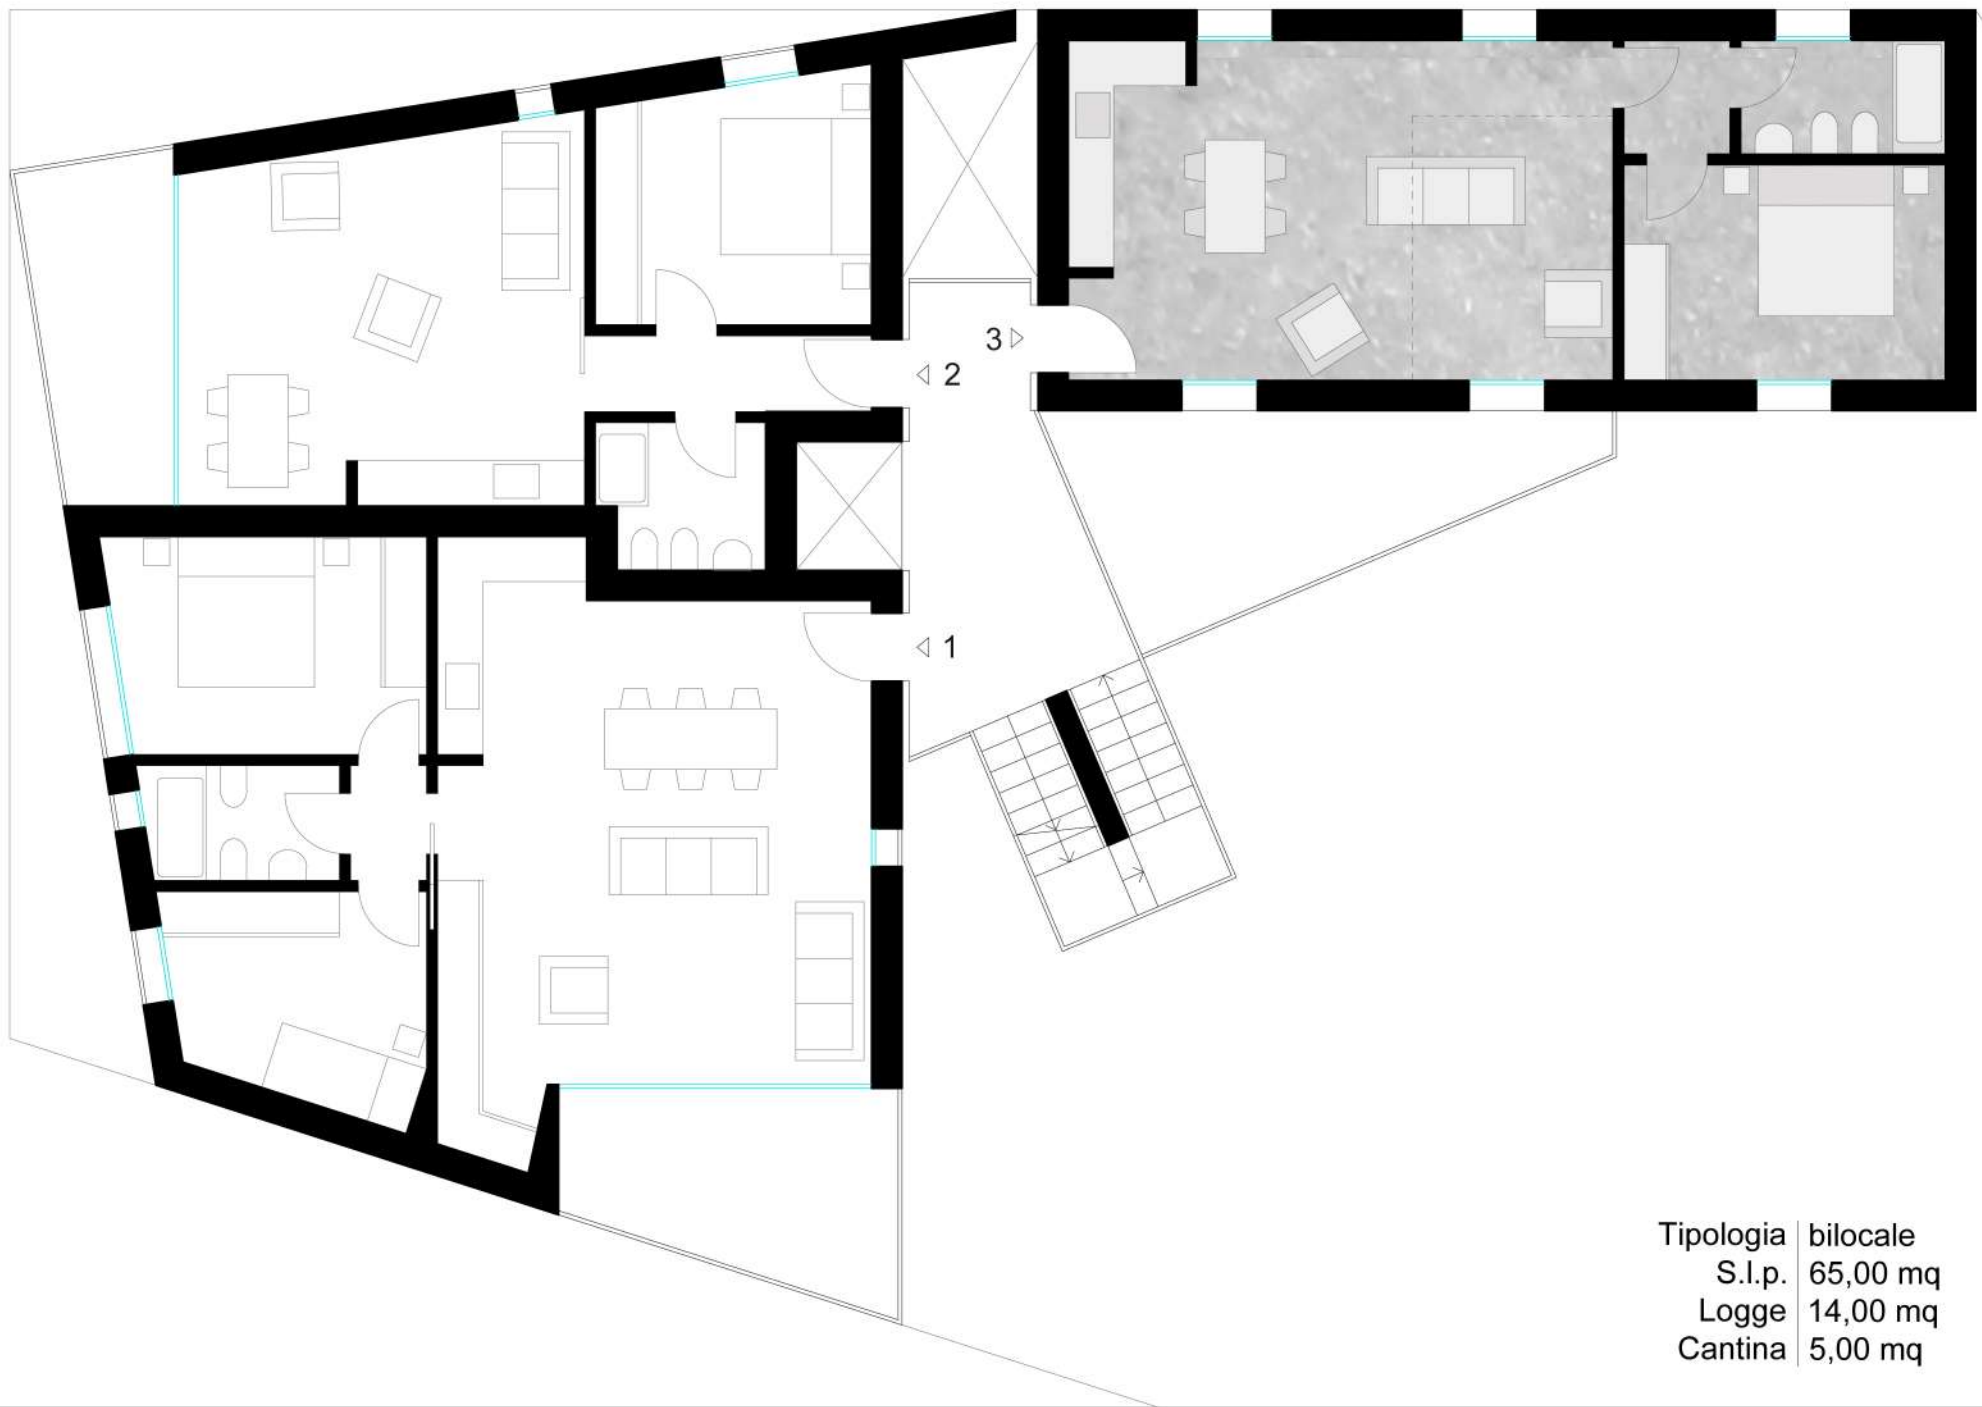


Tipologia	bilocale
S.I.p.	65,00 mq
Logge	14,00 mq
Cantina	5,00 mq

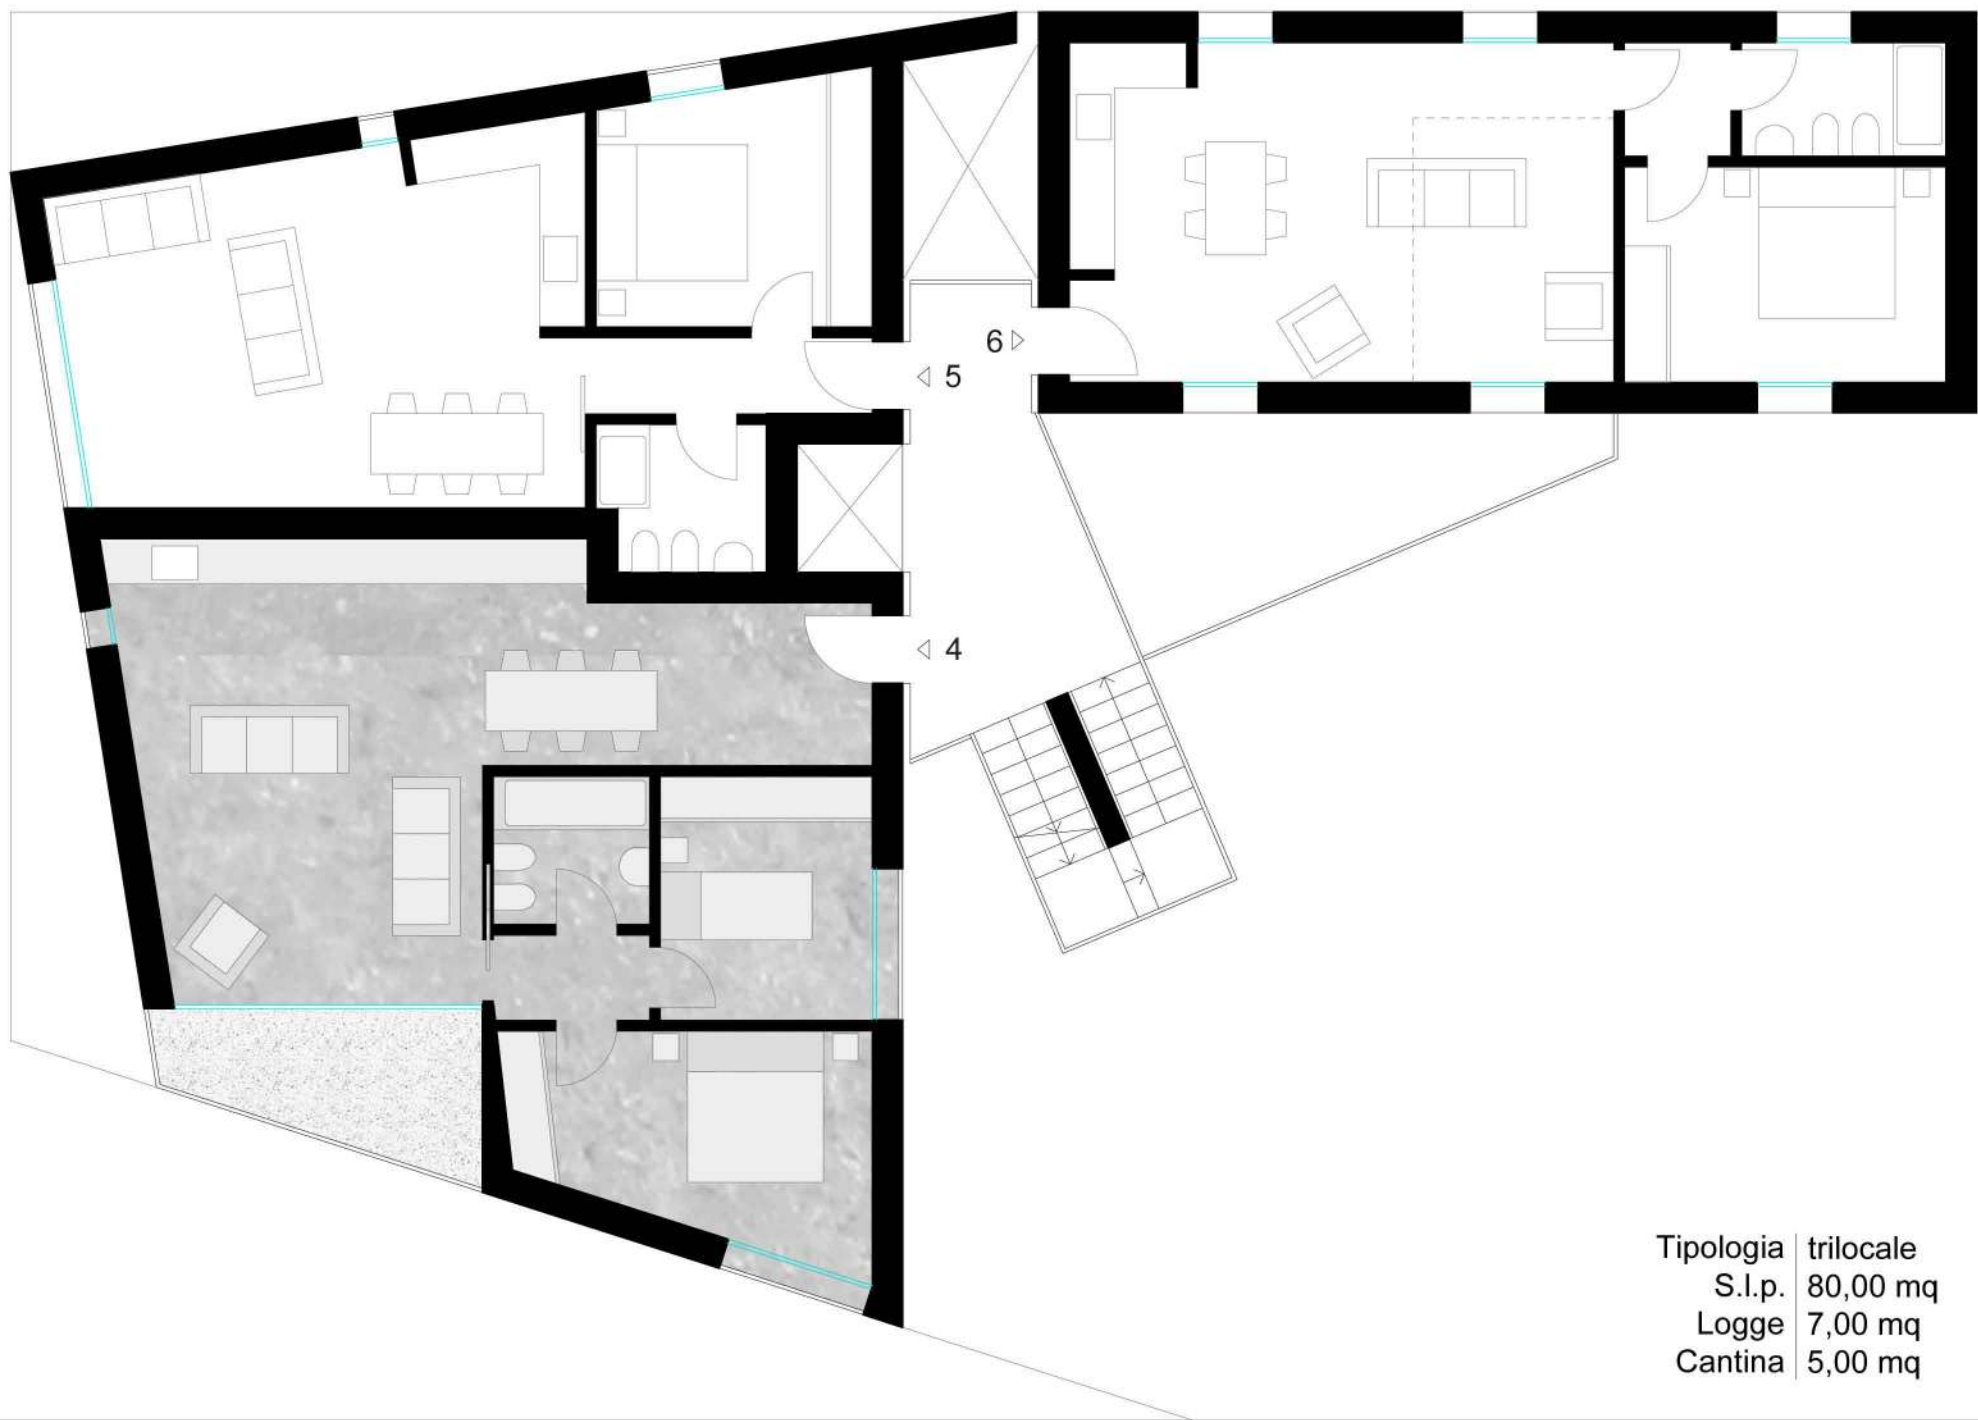

Tipologia	trilocale
S.l.p.	80,00 mq
Logge	7,00 mq
Cantina	5,00 mq



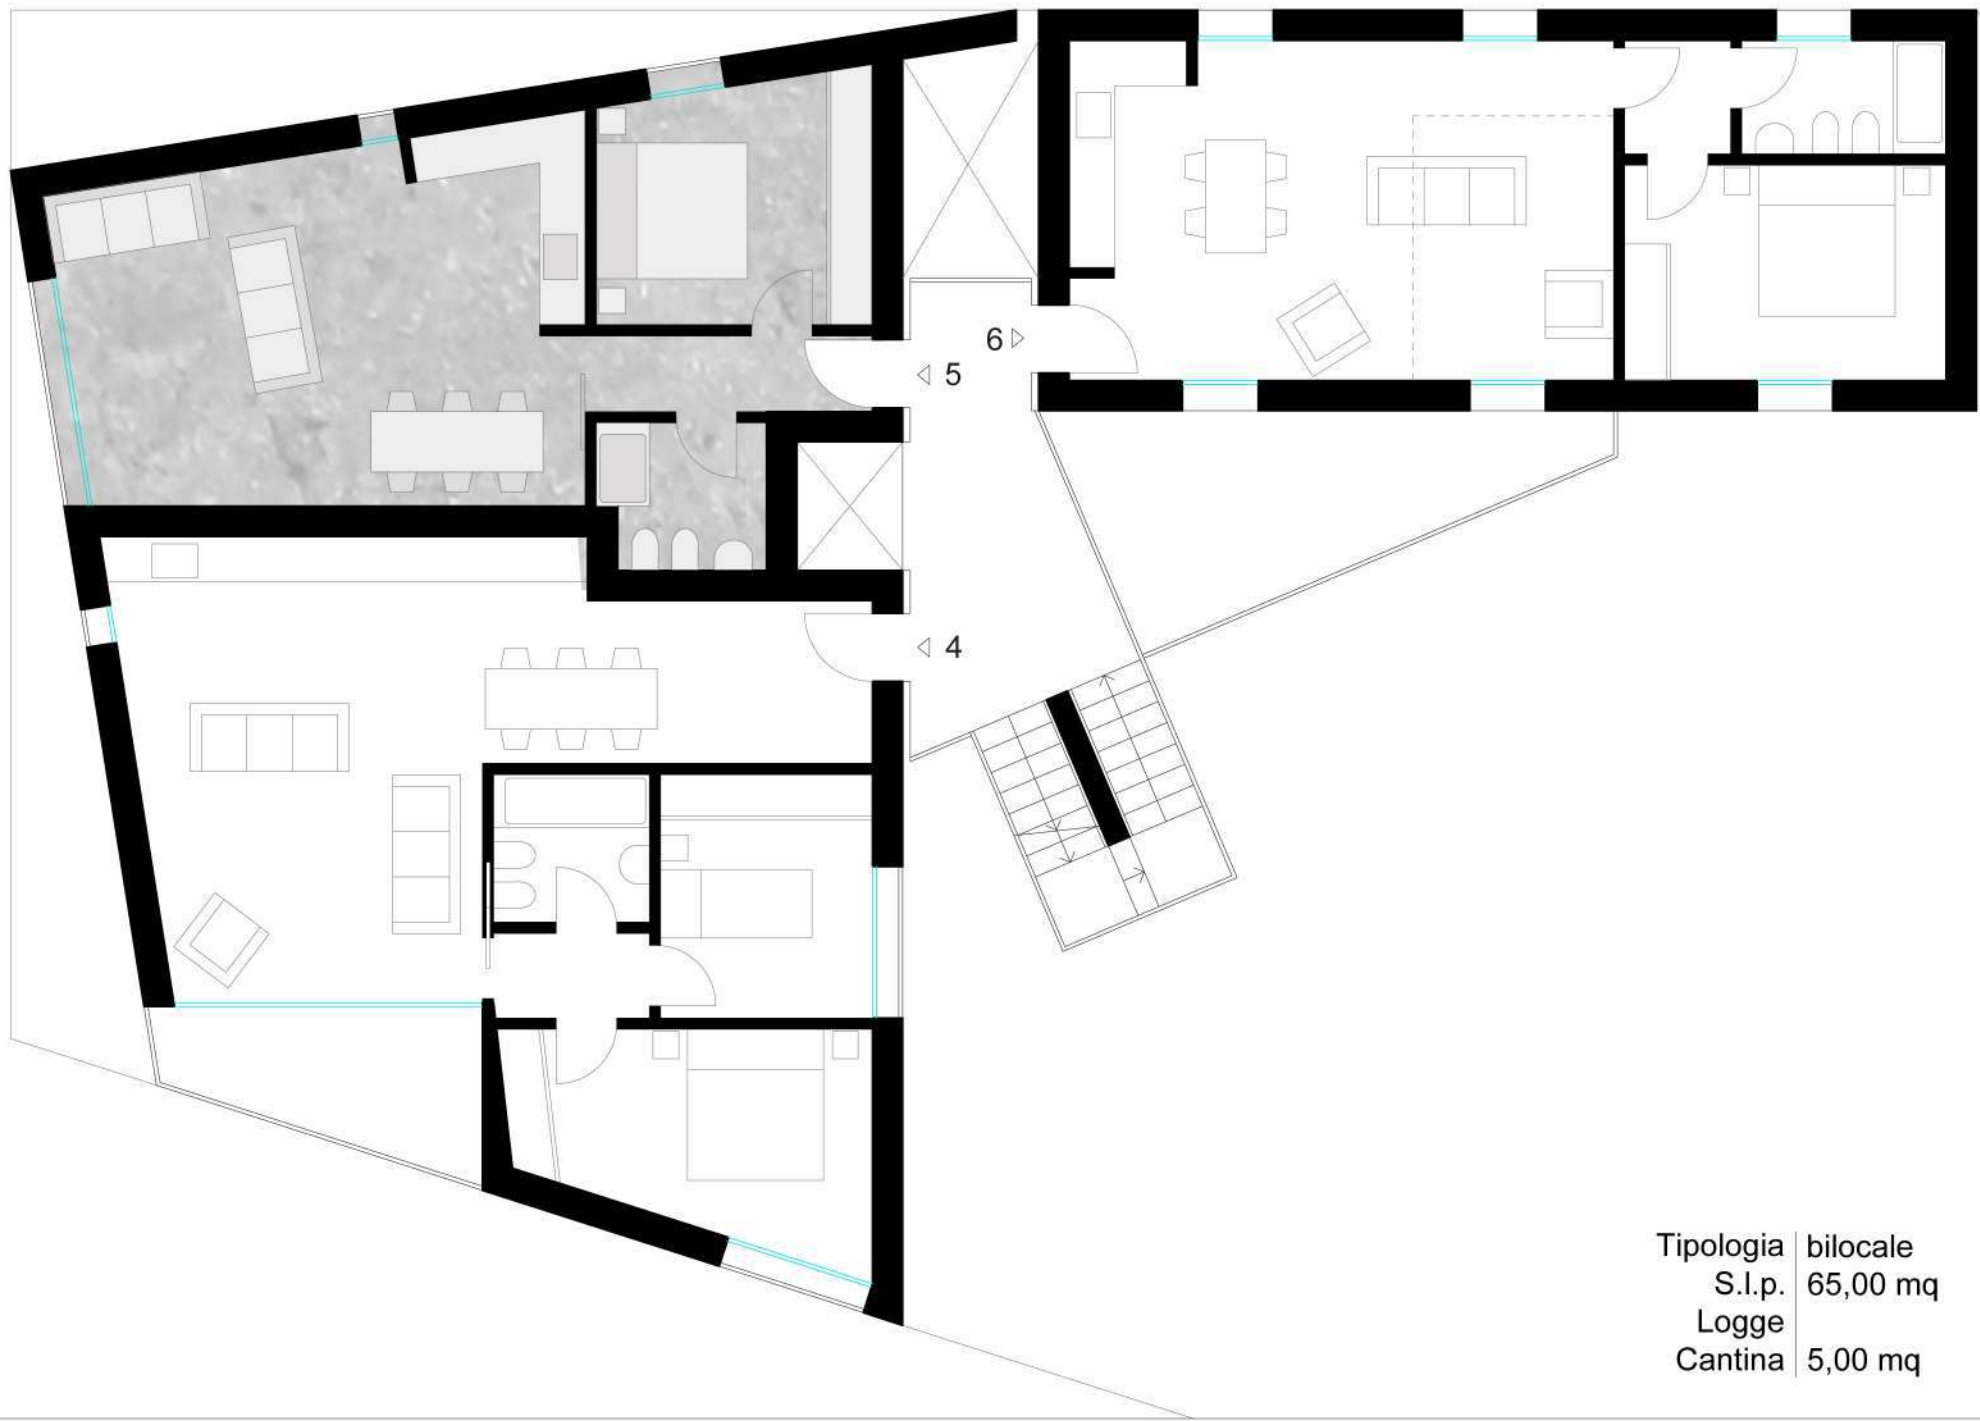


Tipologia	bilocale
S.l.p.	65,00 mq
Logge	
Cantina	5,00 mq




Piramide Engineering Srl

22100 Como - via Pastrengo 15 (t) 031/300991

IPOTESI APPARTAMENTO MASLIANICO  
PIANTA PIANO SECONDO APP.5Progetto  
scala 1:100T.5  
Marzo 2021

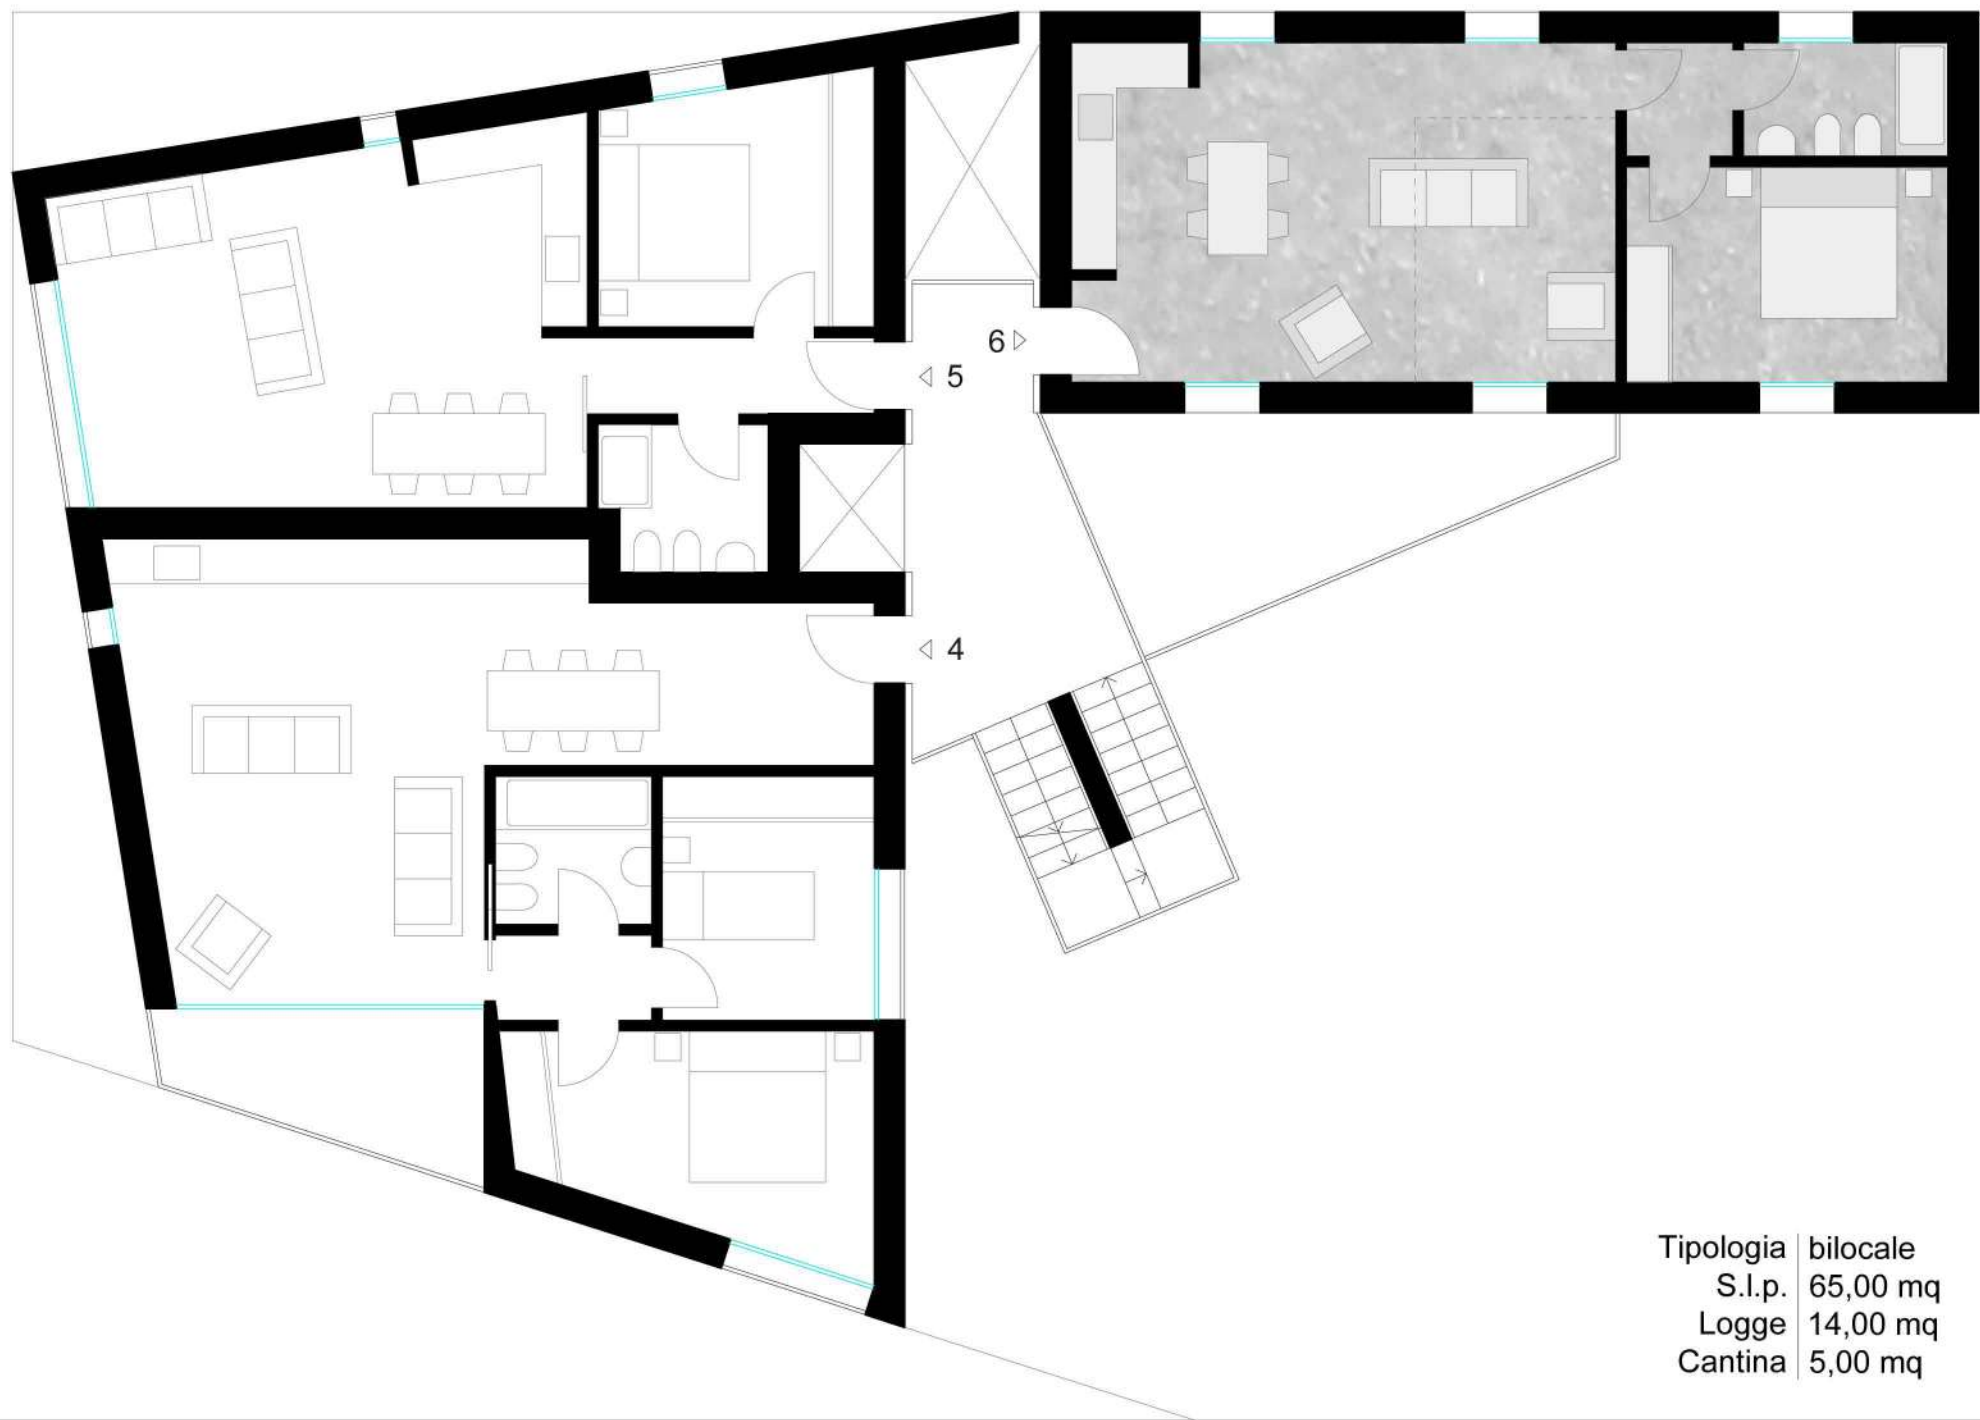

Tipologia	bilocale
S.l.p.	65,00 mq
Logge	14,00 mq
Cantina	5,00 mq

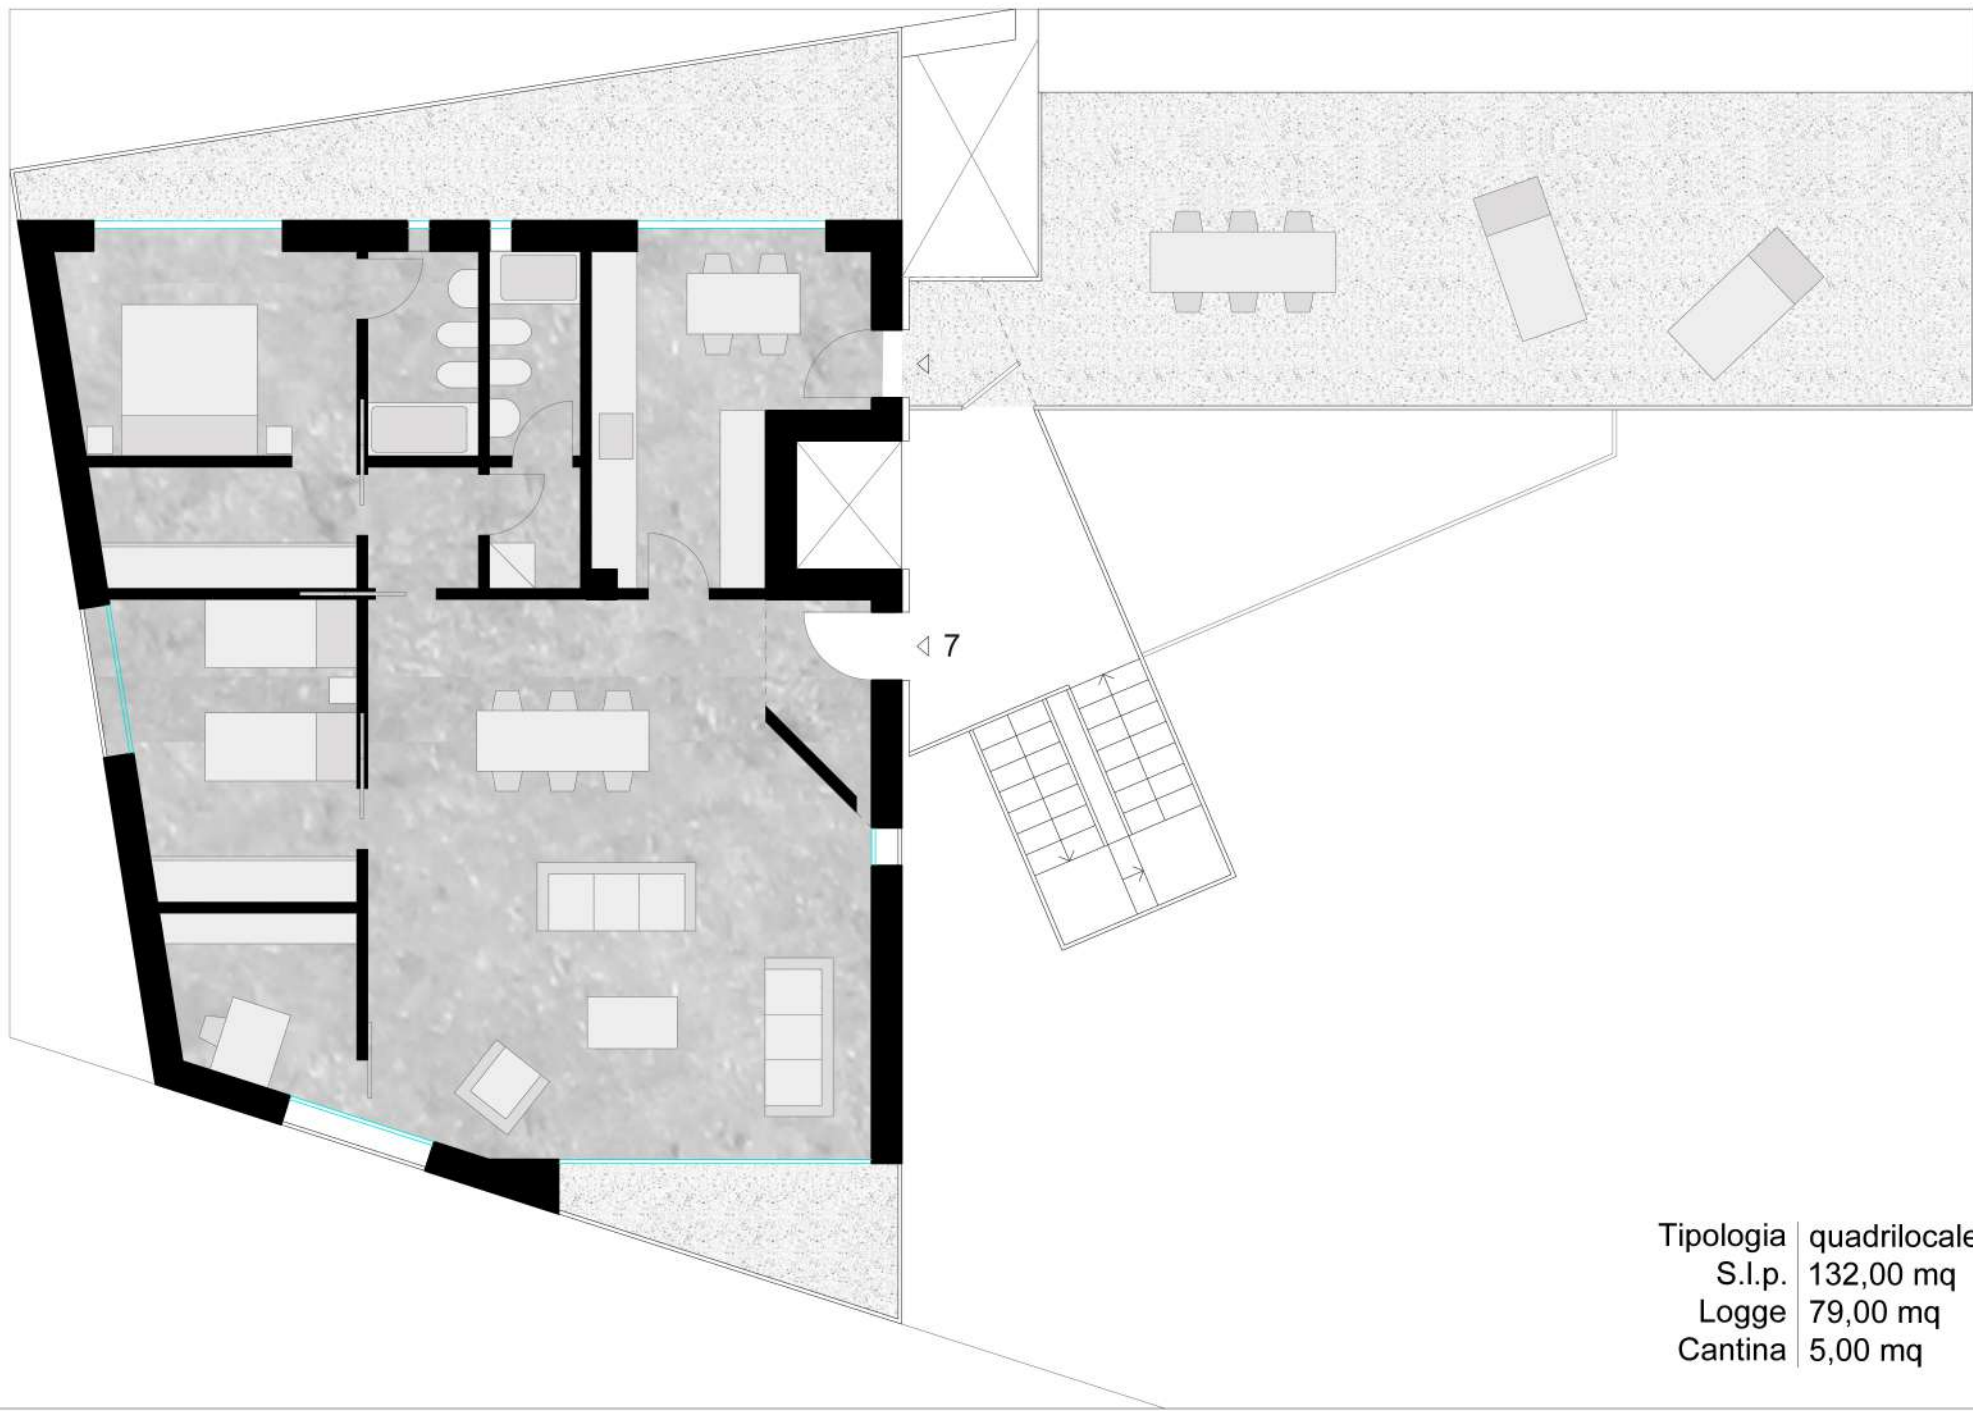

Tipologia	quadrilocale
S.l.p.	132,00 mq
Logge	79,00 mq
Cantina	5,00 mq





