


INTERVENTO DI HOUSING COOPERATIVO

Cooperativa edilizia "La Nuova Cantoni"







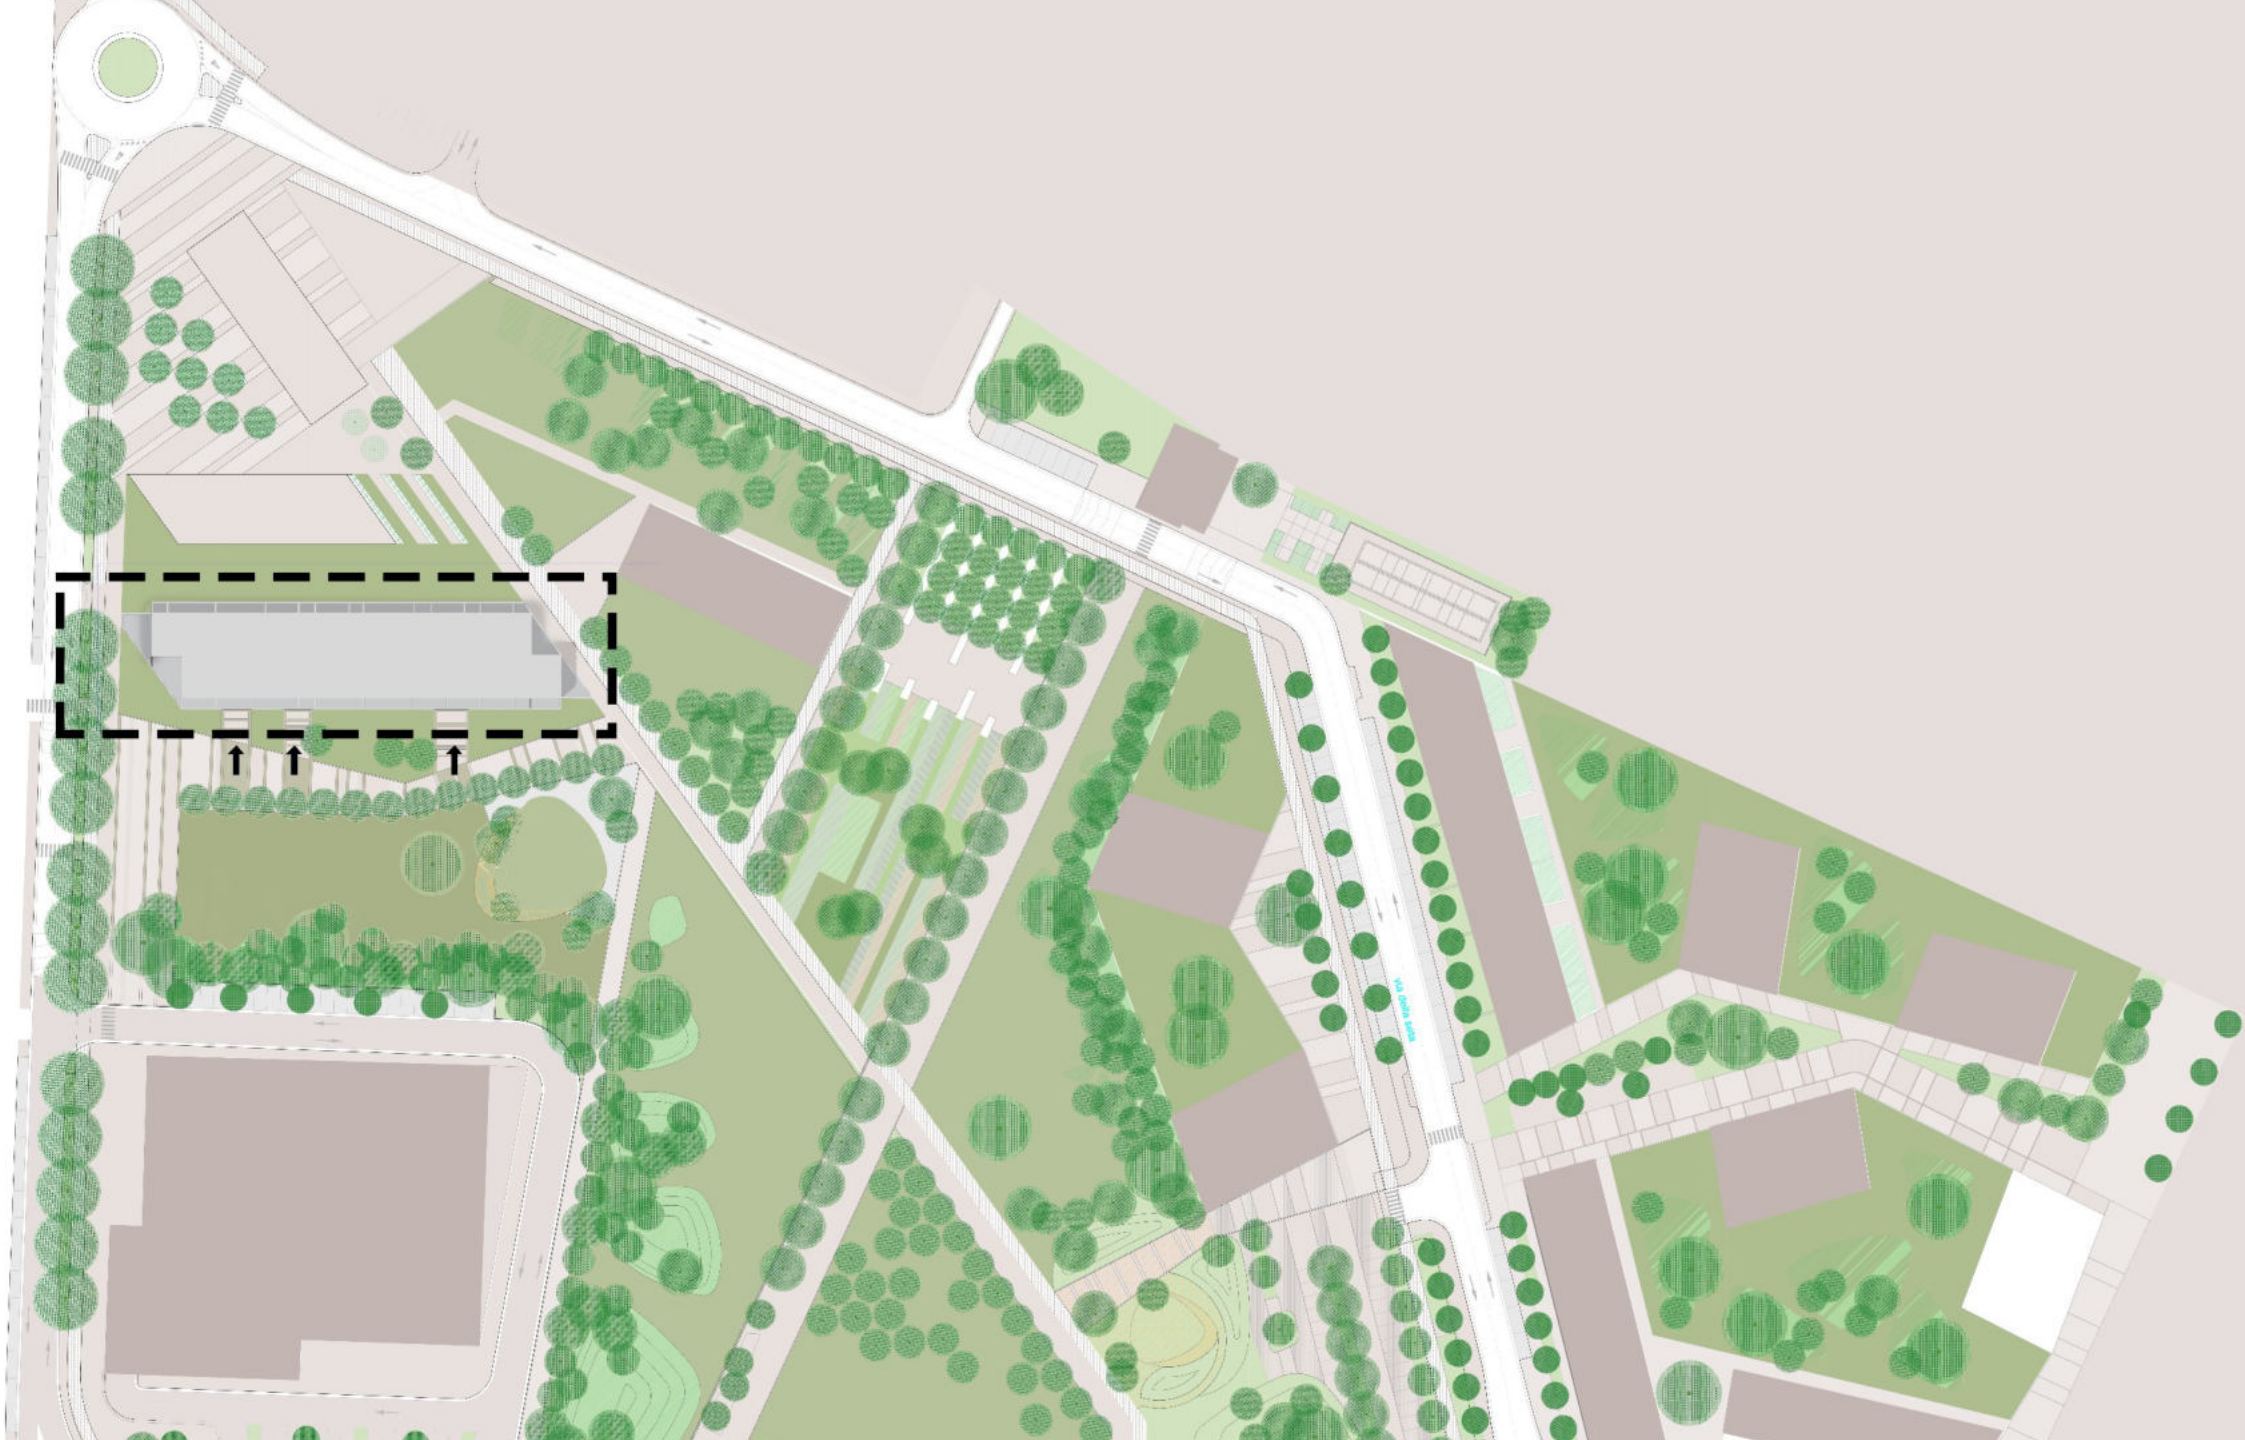







Piano 1 - Appartamento 7











Piano 3 - Appartamento 9



↑
P3 - 09

Le misure di questo elaborato sono indicate
Scala: 1/50

Piano 3 - appartamento 11



Piano 4 - Appartamento 8



Le misure di questo elaborato sono indicate
Scala: 1/50



Piano 4 - Appartamento 10



Piano 5 - Appartamento 2

P5-02 →



Le misure di questo elaborato sono indicate
Scala: 1/50





Piano 5 - Appartamento 10

